

2025 **ПРОФЕССИОНАЛИТЕТ**



КОРПОРАТИВНАЯ
АКАДЕМИЯ
РОСАТОМ

Концепция дизайна образовательно-производственного центра атомной отрасли

ВЕРСИЯ

19 января 2025

Нижегородская область, г. Саров


**ГБПОУ «Саровский политехнический техникум имени
дважды Героя Социалистического труда Б. Г. Музрукова**

Димитрова, д. 3

*Данная презентация является концептом с общими стилистическими решениями
для согласования размещения элементов брендинга с проектным офисом
Минпросвещения РФ в помещениях, которые оснащаются в рамках проекта «Профессионалитет»*

Дизайн: Монахова Юлия

А3

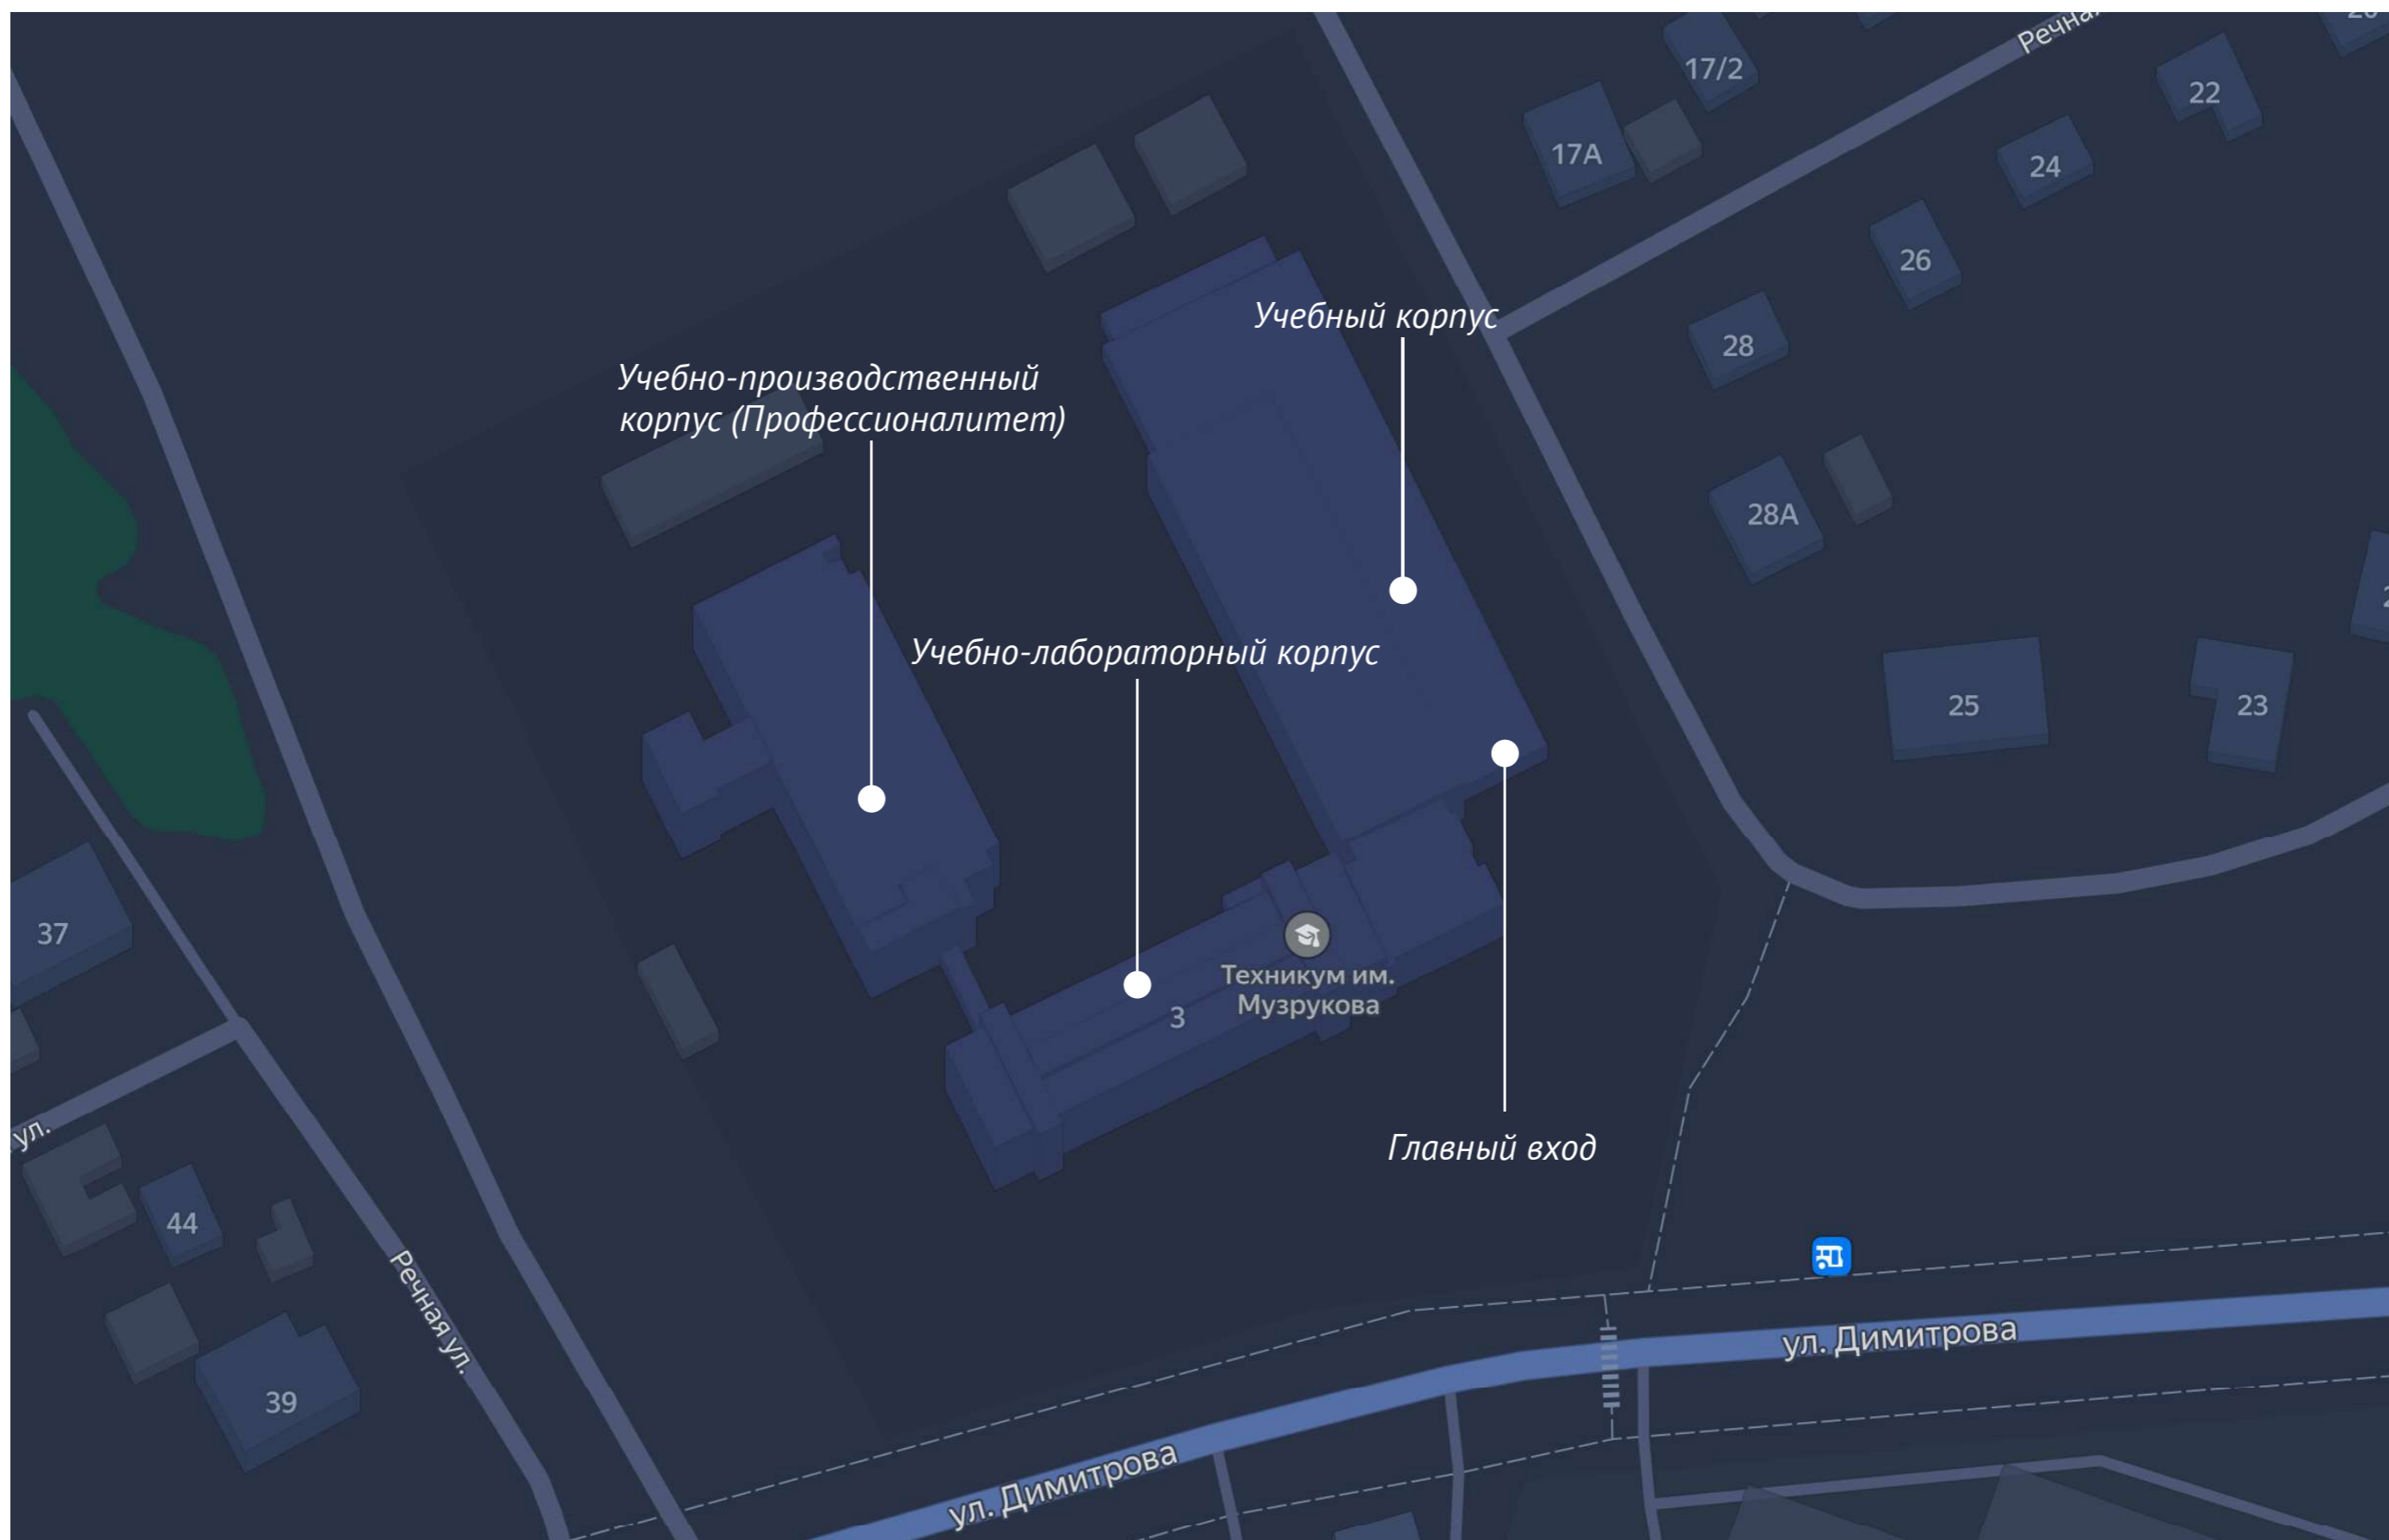

Учебно-лабораторный корпус (видовой фасад)



фасад учебно-лабораторного корпуса. Через него переход в «Профессионалитет»

ступеньки-подъем к главному входу со стороны главной улицы


фойе главного входа в соседнем здании (учебный корпус)



Учебный корпус. Схема перехода в учебно-производственный корпус («Профессионалитет»)


Переход в «Профессионалитет»
через учебно-лабораторный корпус

ПОЭТАЖНЫЙ ПЛАН 1 этажа

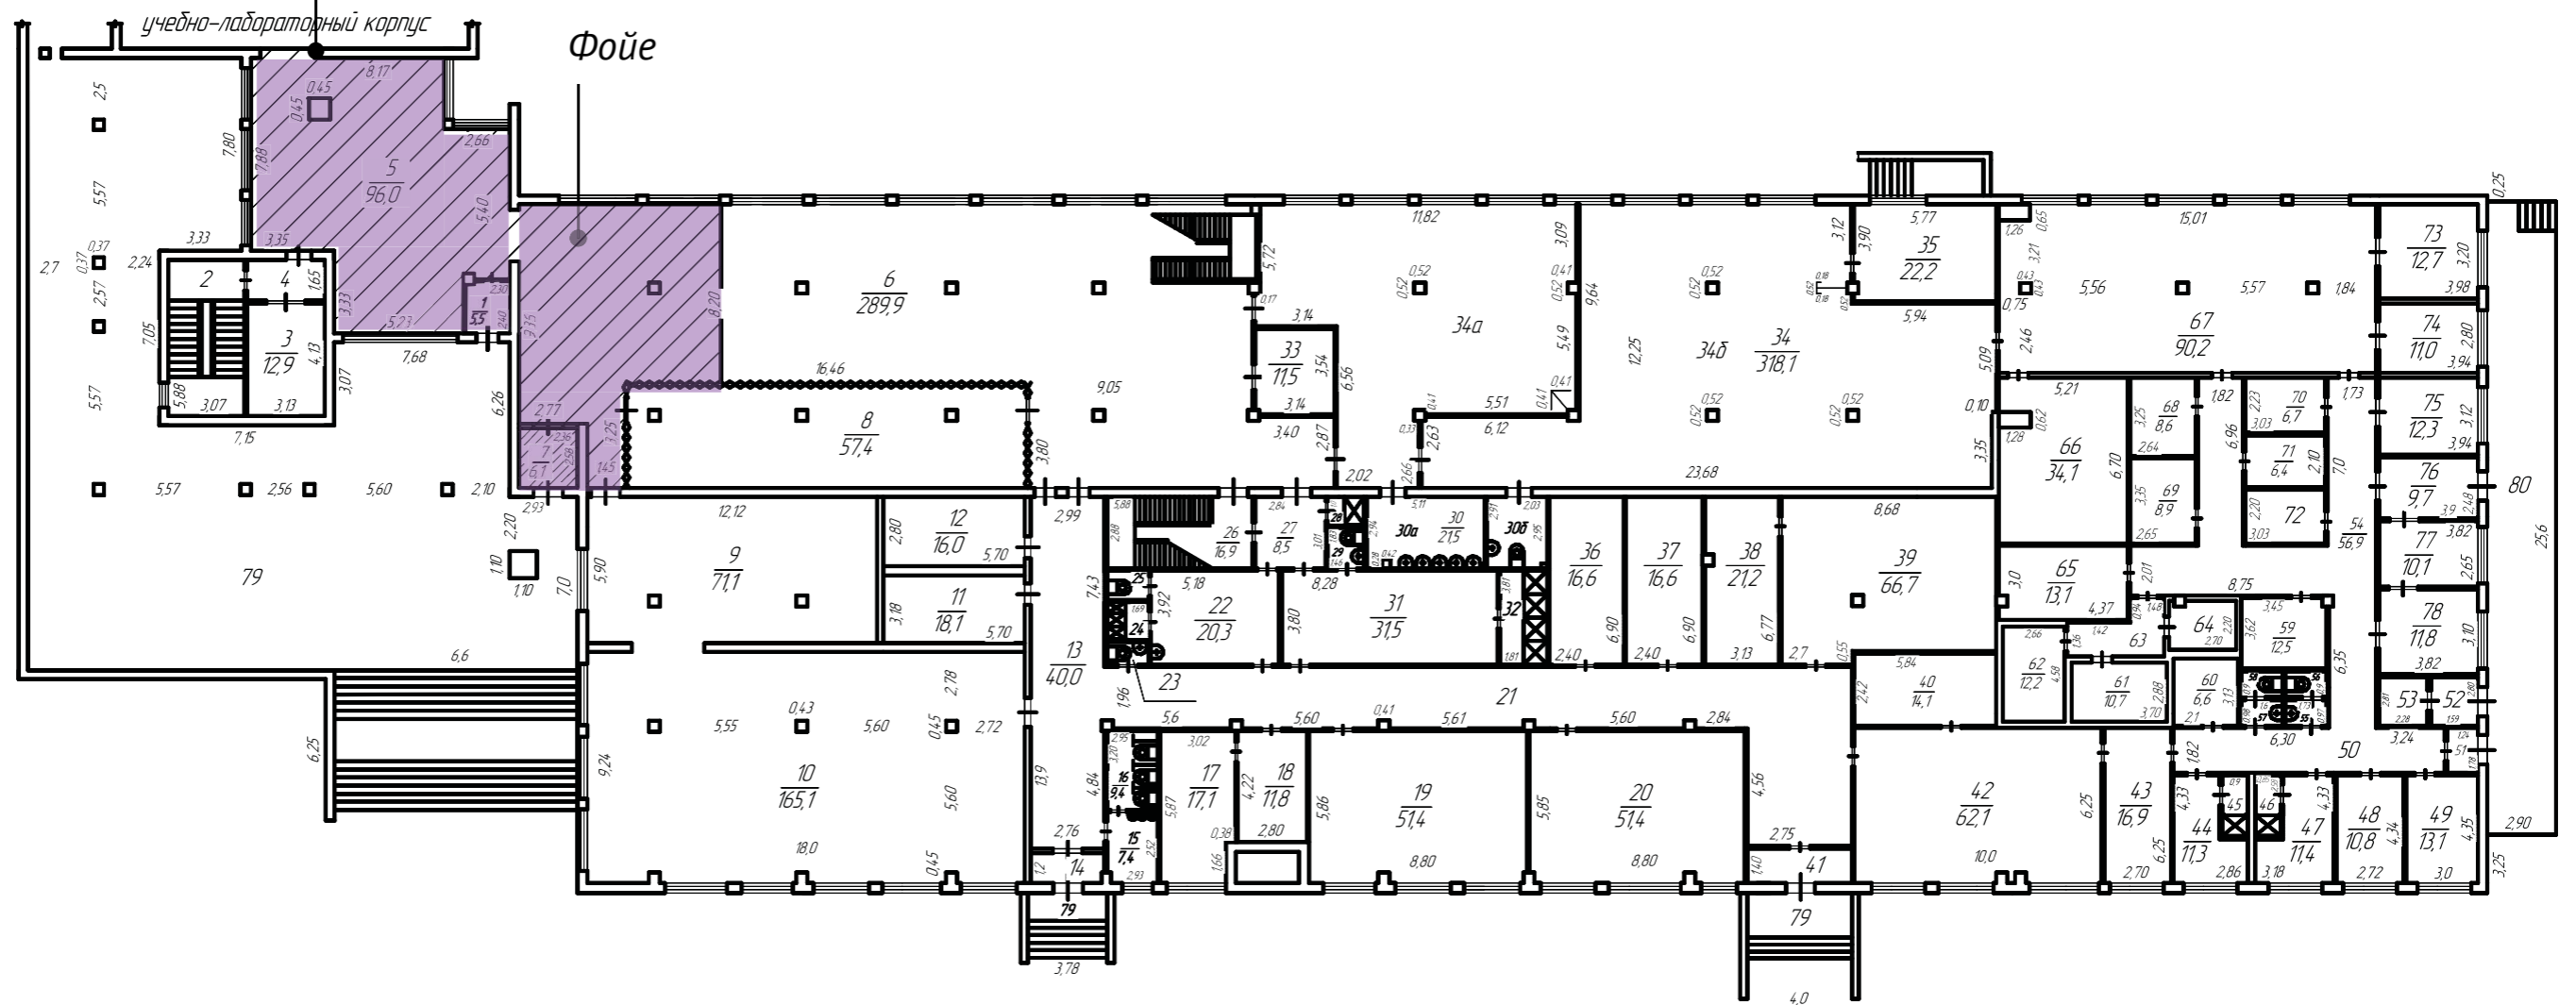

Примечания:

- фойе декорируется временными баннерами и указателями
- учебный корпус входит в программу капитального ремонта в 2026 году

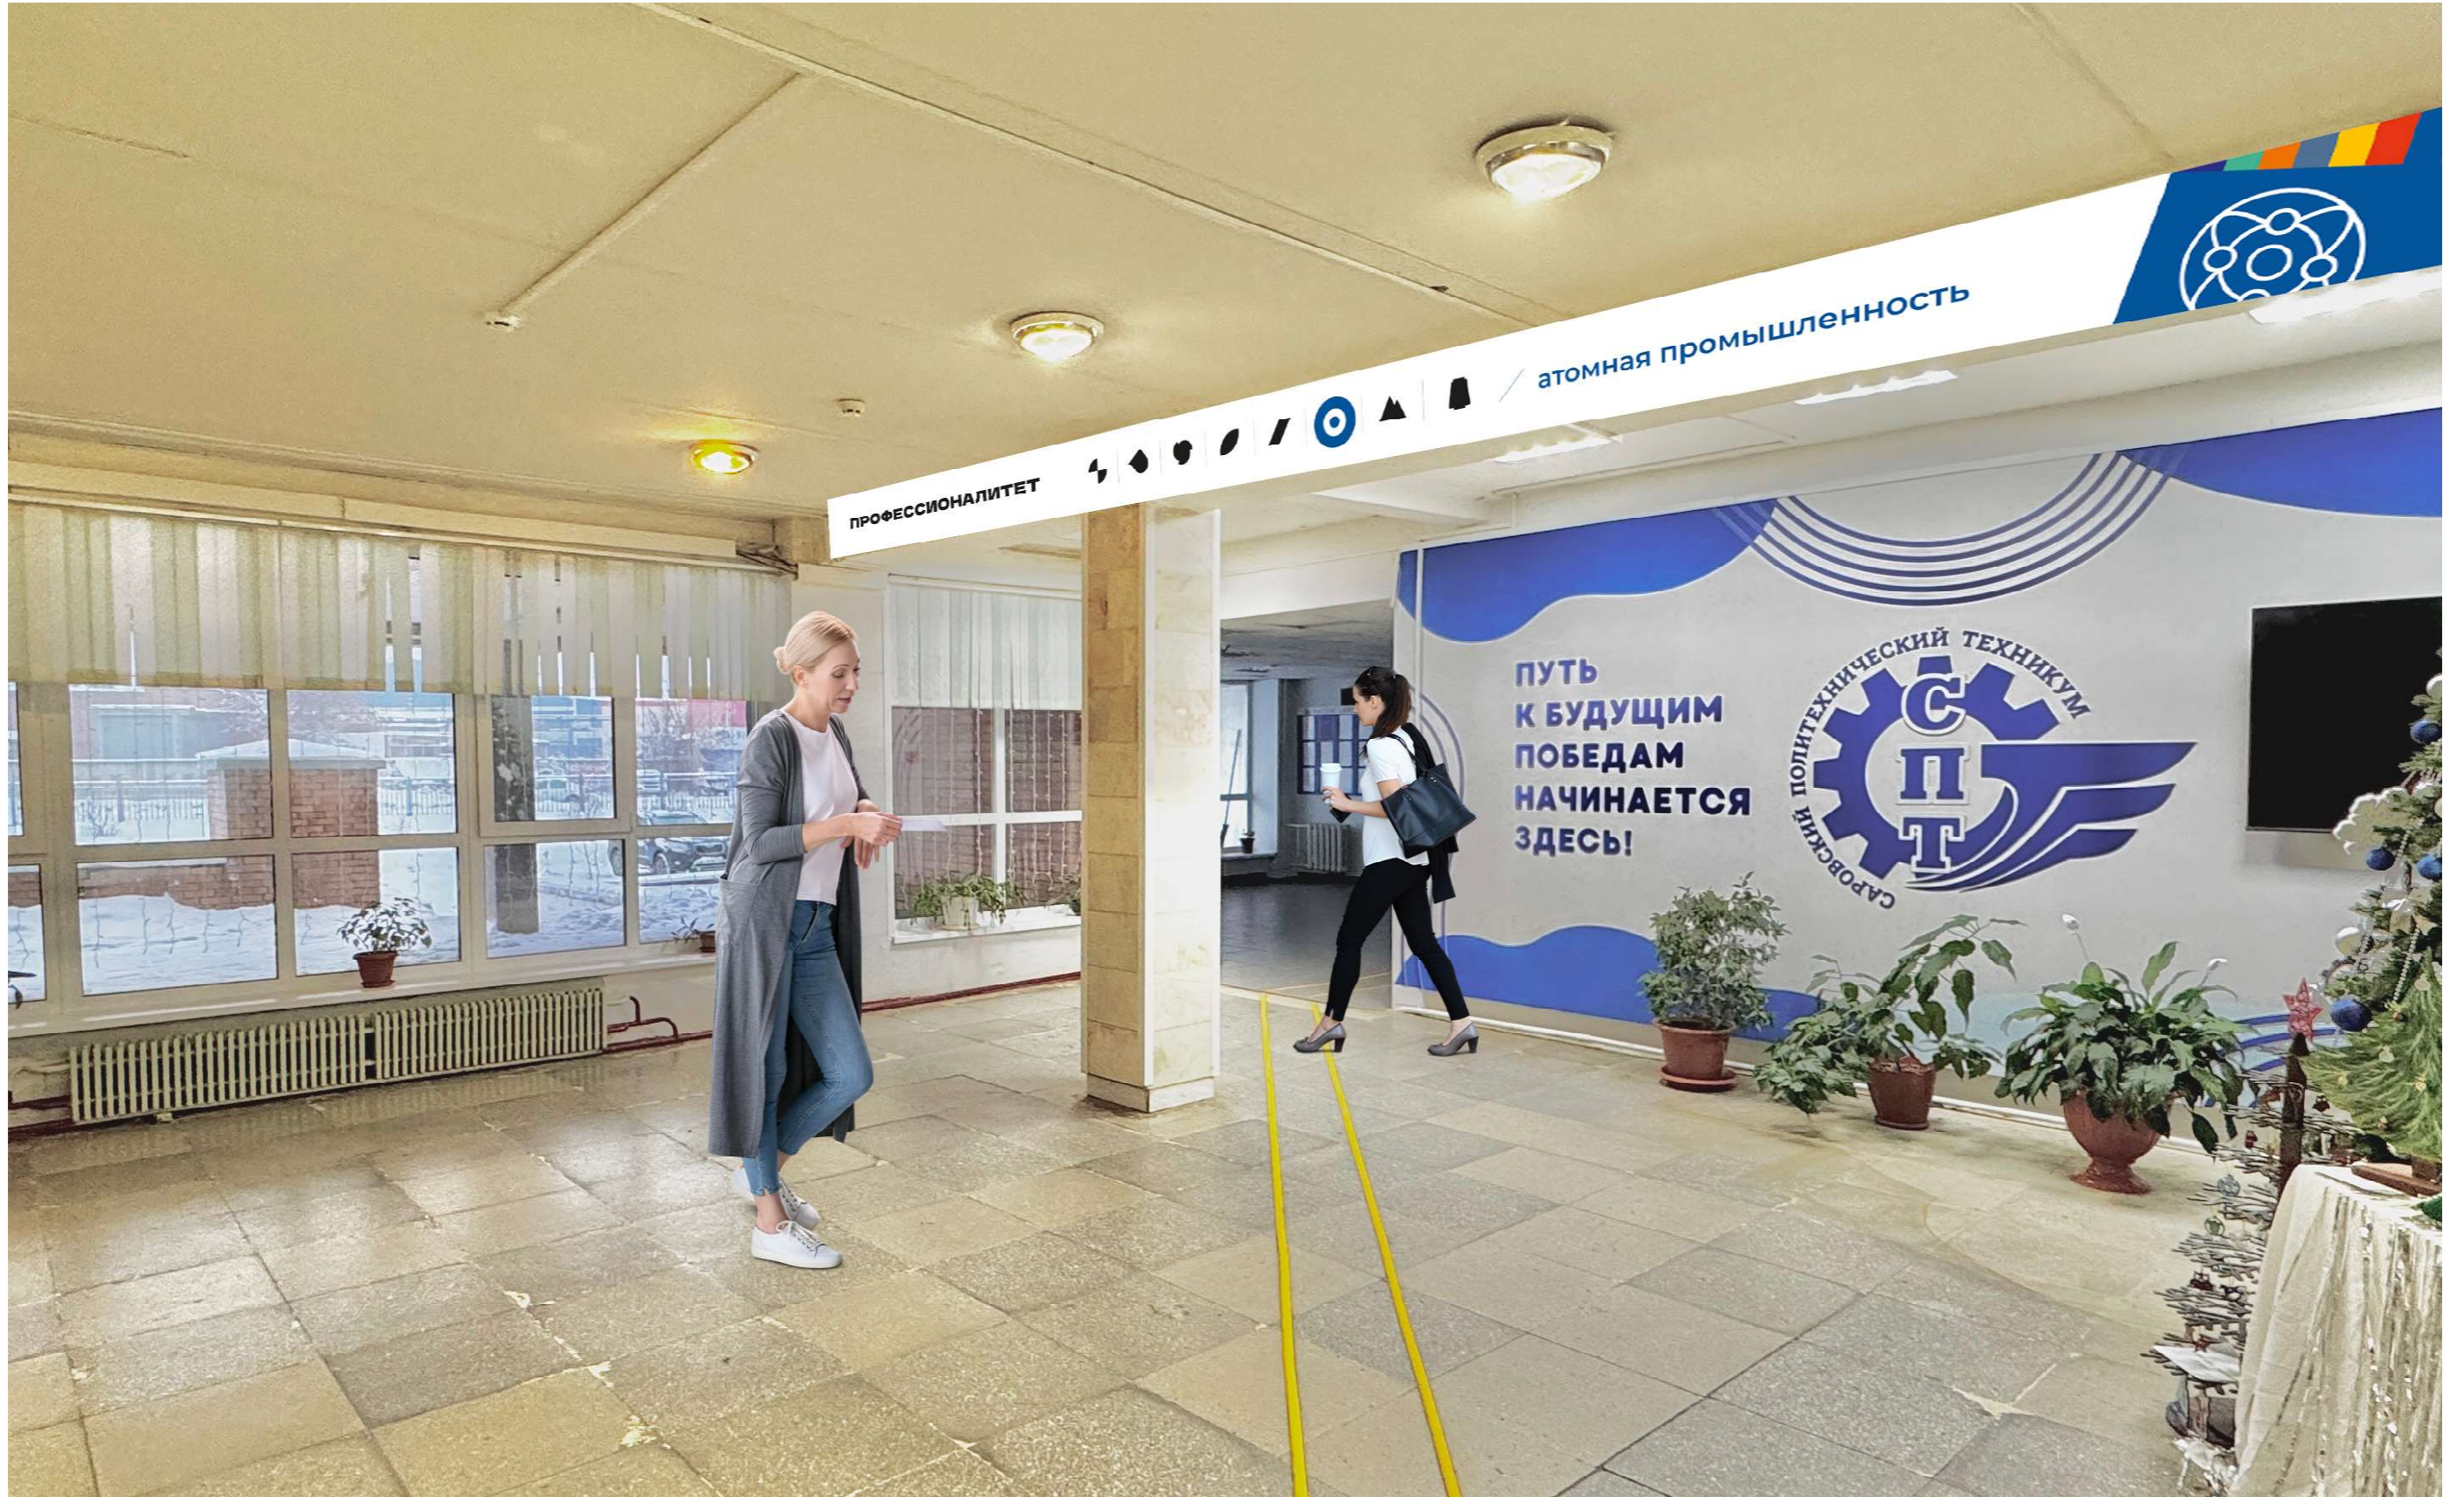


Учебно-лабораторный корпус. Схема перехода в учебно-производственный корпус («Профессионалитет»)

ПОЭТАЖНЫЙ ПЛАН 1 этажа

Лестница на 2 этаж

Холл

Вход из фойе учебного корпуса

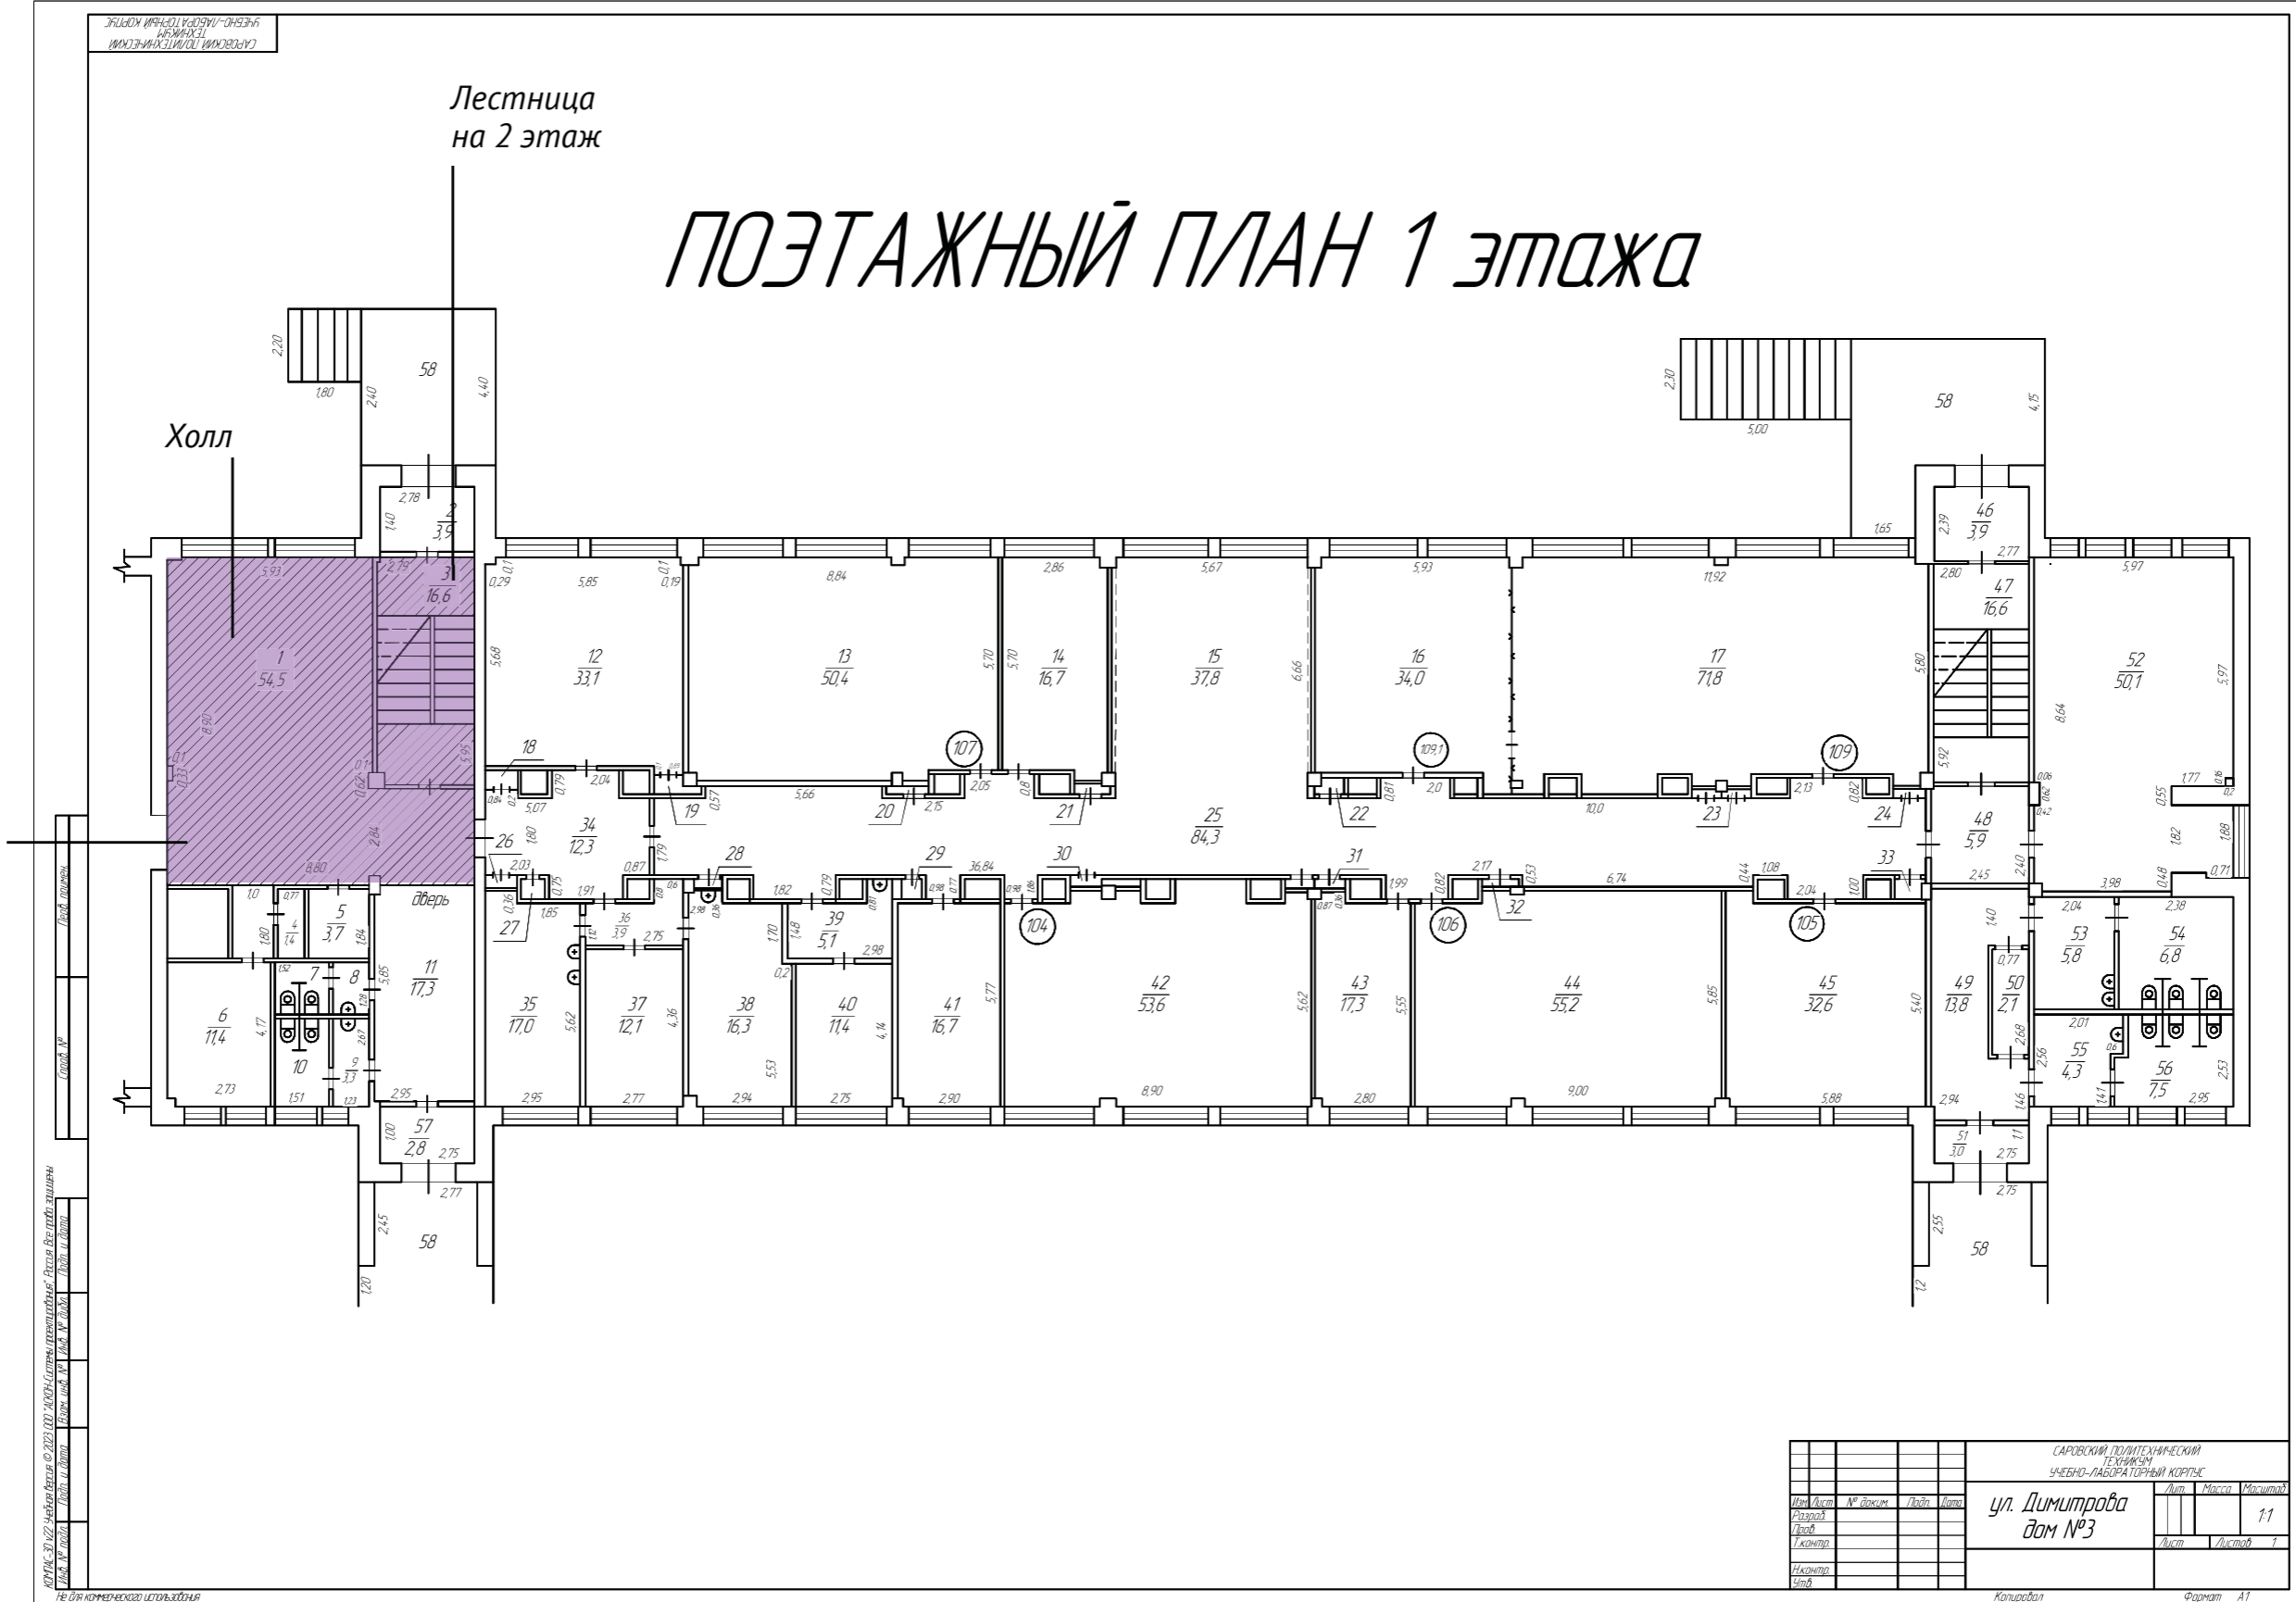

АРХИТЕКТУРНО-ТЕХНИЧЕСКИЙ ПРОЕКТ
 Саровский политехнический университет
 Учебно-лабораторный корпус
 1 этаж

Саровский политехнический университет				Лит.	Масштаб
Учебно-лабораторный корпус				Лит.	Масштаб
ул. Димитрова дом №3				Лист	11
Исполн.	№ докум.	Дата	Изм.	Лист	Листов
Проект.					
Аккредит.					
Изм.					


Калибрман Формат А1


Учебно-лабораторный корпус. Переход в учебно-производственный корпус. 1 этаж. Холл и лестница

Примечания:

- холл и лестница декорируются указателями и фирменными баннерами/плакатами. Точное расположение баннеров и указателей, а также их внешний вид определяется рабочим проектом дизайна

- учебно-лабораторный корпус не входит в программу капитального ремонта в 2025 и 2026 годах

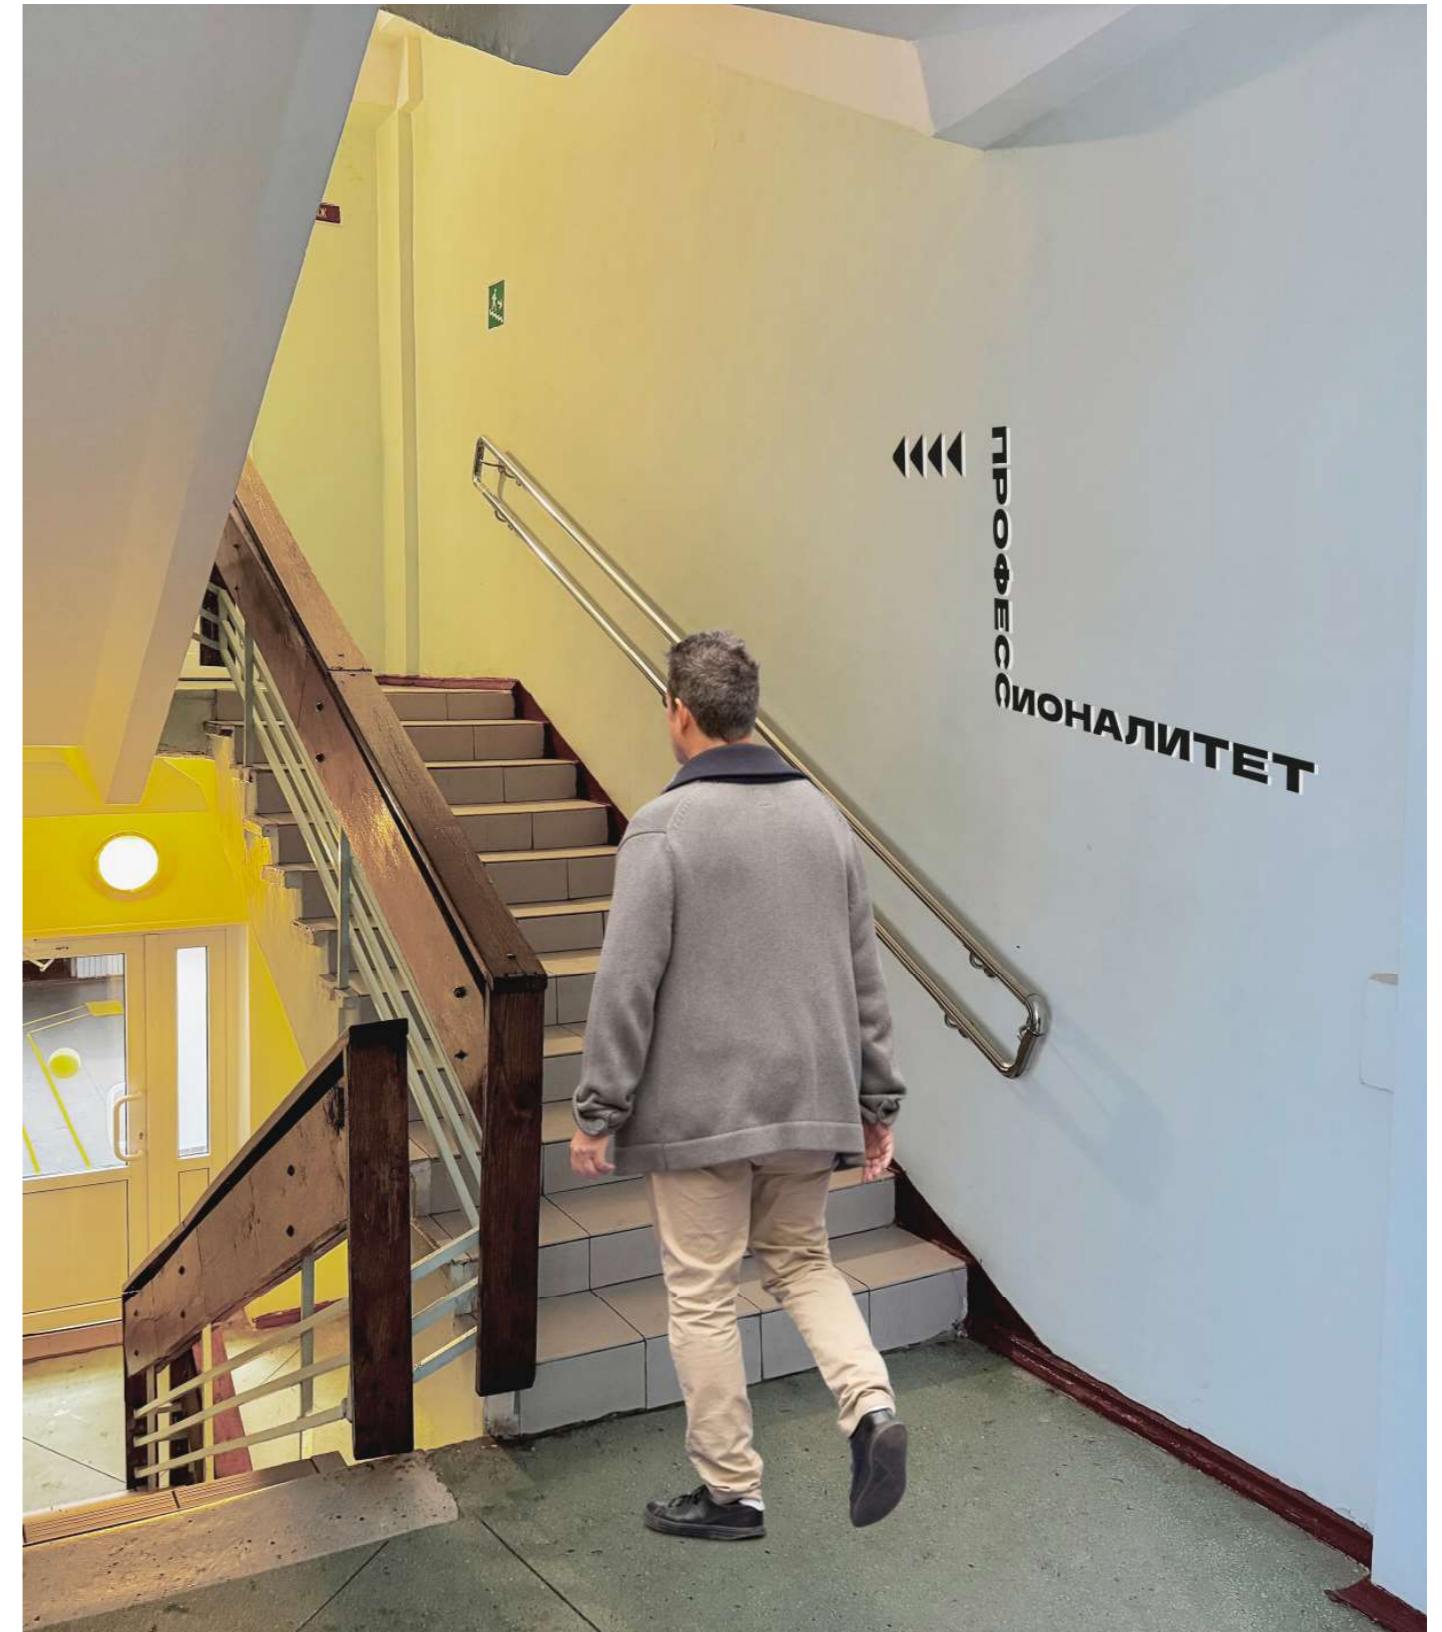


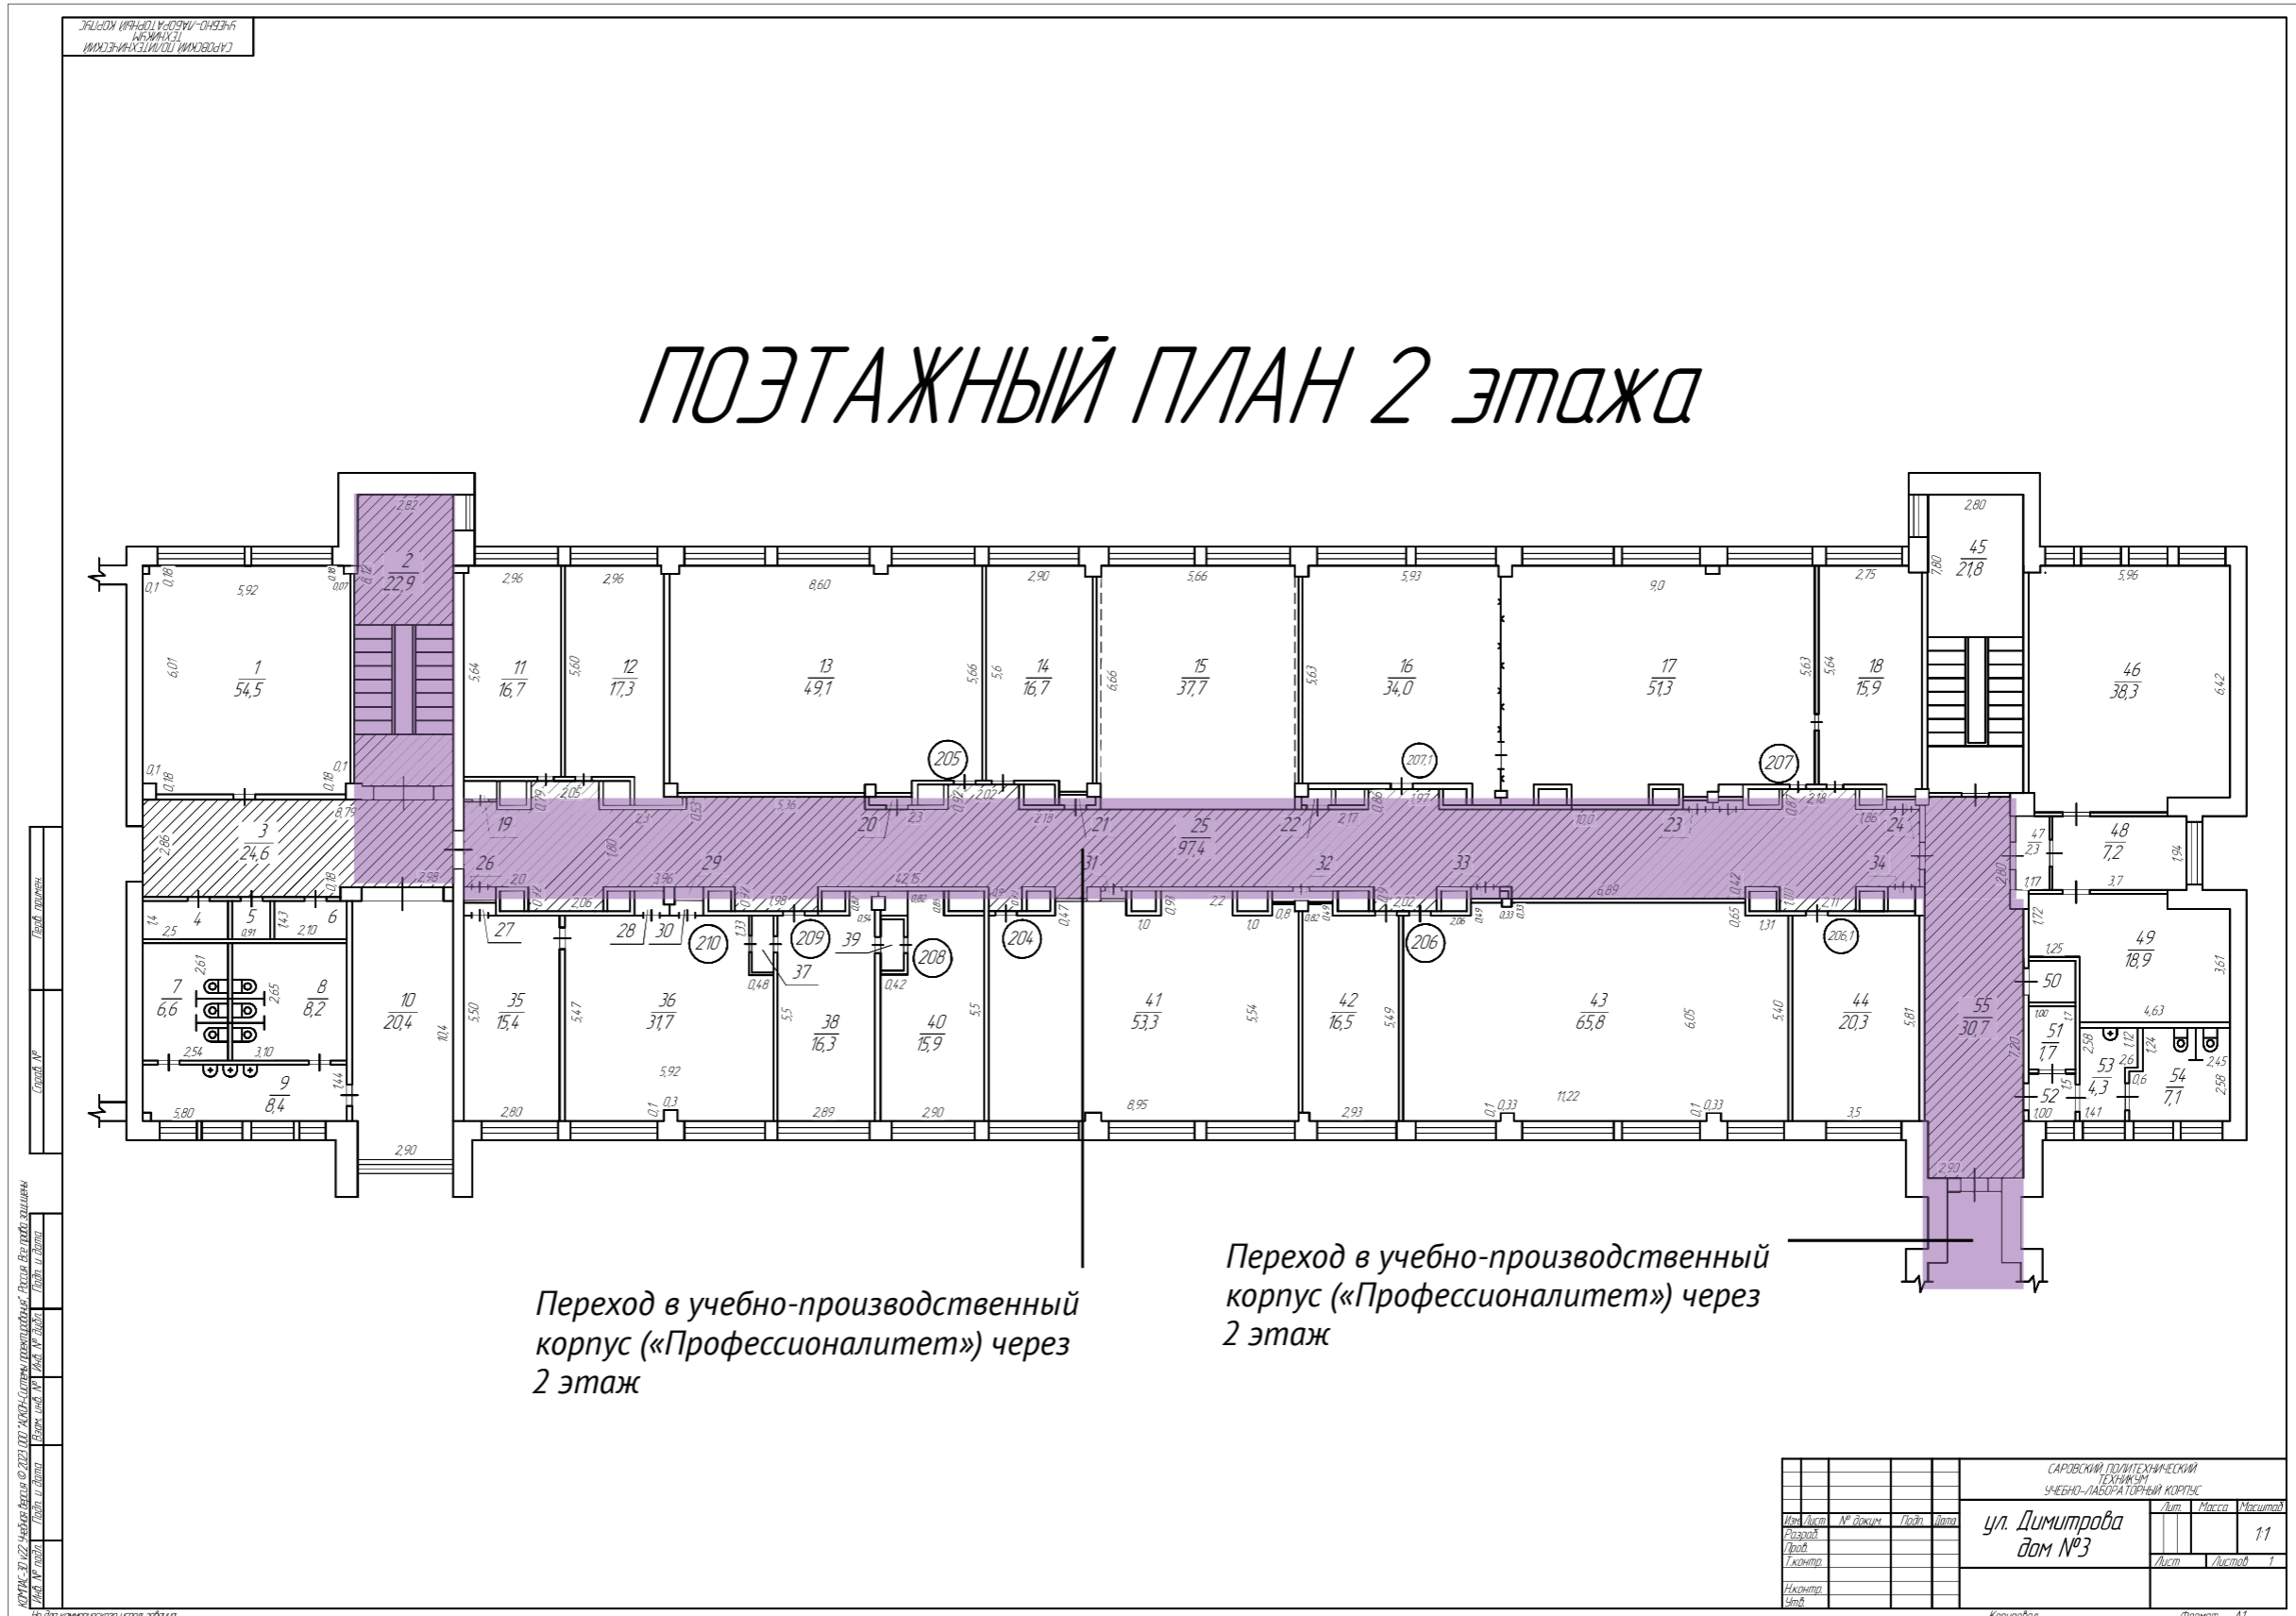

САРОВСКИЙ ПОЛИТЕХНИЧЕСКИЙ ТЕХНИКУМ				УЧЕБНО-ЛАБОРАТОРНЫЙ КОРПУС	
Имя	Лист	№	Архив	Дата	Масштаб
Архитектор					1:1
Проектировщик					
Инженер					
Стр.					
<i>ул. Димитрова дом №3</i>				Лист	Листов
				1	1

Копировать Формат А1

САРОВСКИЙ ПОЛИТЕХНИЧЕСКИЙ ТЕХНИКУМ
УЧЕБНО-ЛАБОРАТОРНЫЙ КОРПУС
ЭТАЖИ
САРОВСКИЙ ПОЛИТЕХНИЧЕСКИЙ ТЕХНИКУМ

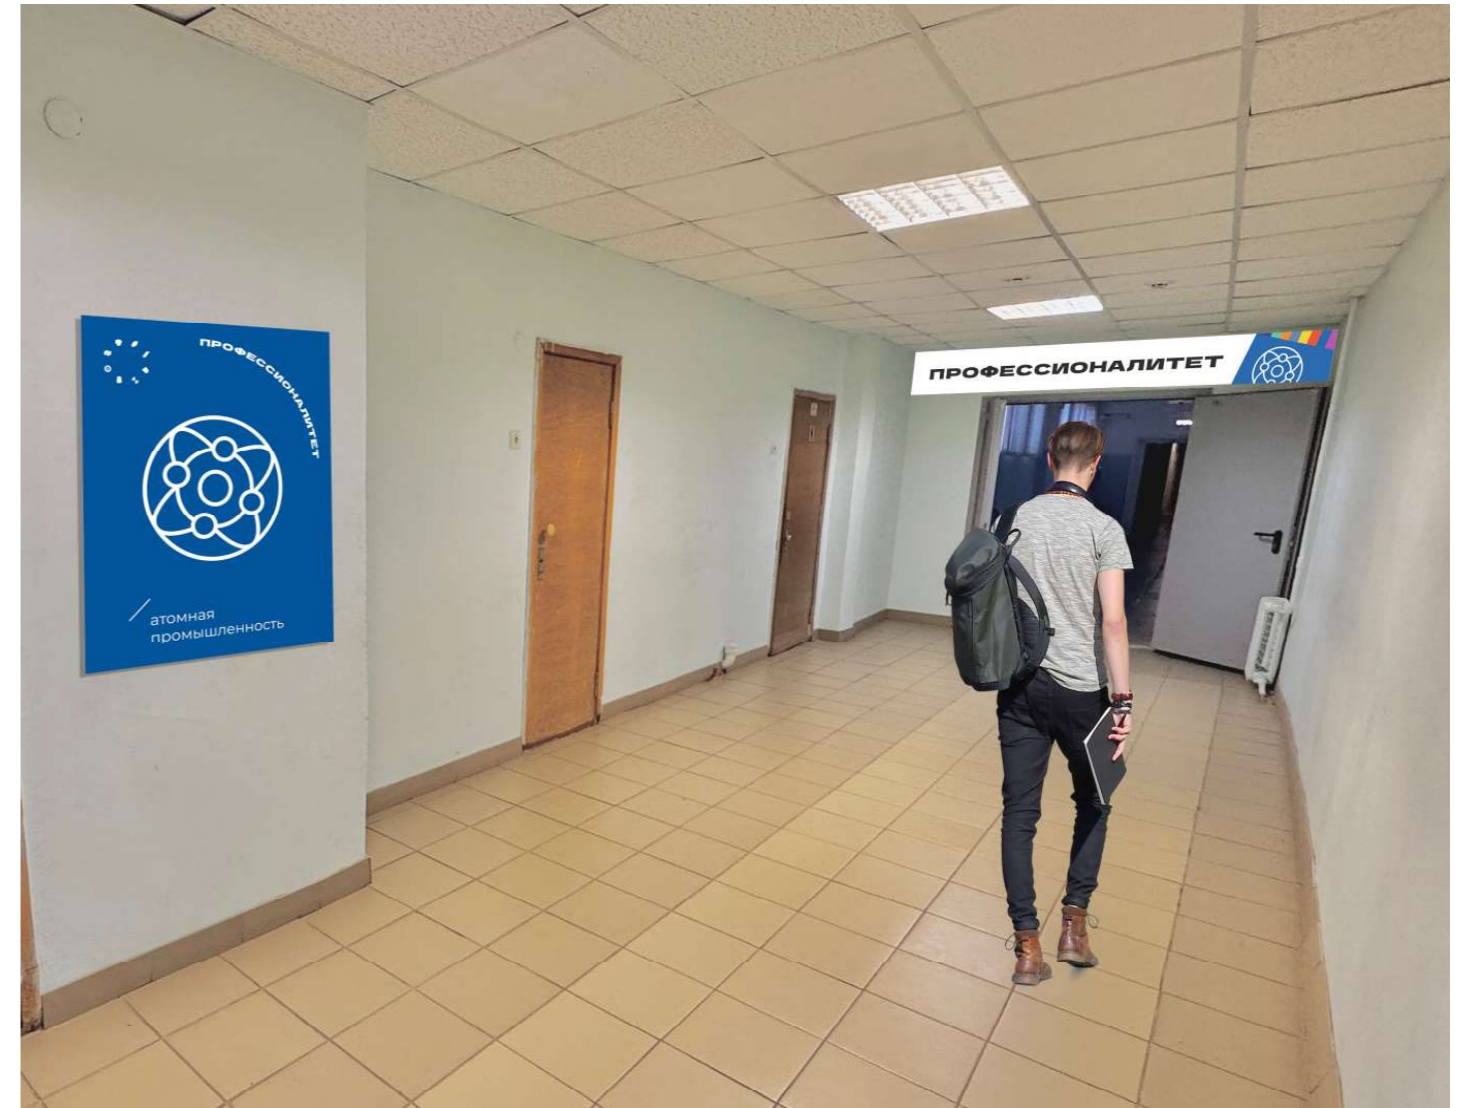


Примечания:

- коридор декорируется указателями и фирменными баннерами/плакатами. Точное расположение баннеров и указателей, а также их внешний вид определяется рабочим проектом дизайна


- учебно-лабораторный корпус не входит в программу капитального ремонта в 2025 и 2026 годах

Учебно-производственный корпус. Общий план помещений. 2 этаж

Примечания:
цветом выделены зоны,
которые ремонтируются
и брендируются в рамках
проекта «Профессионалитет»

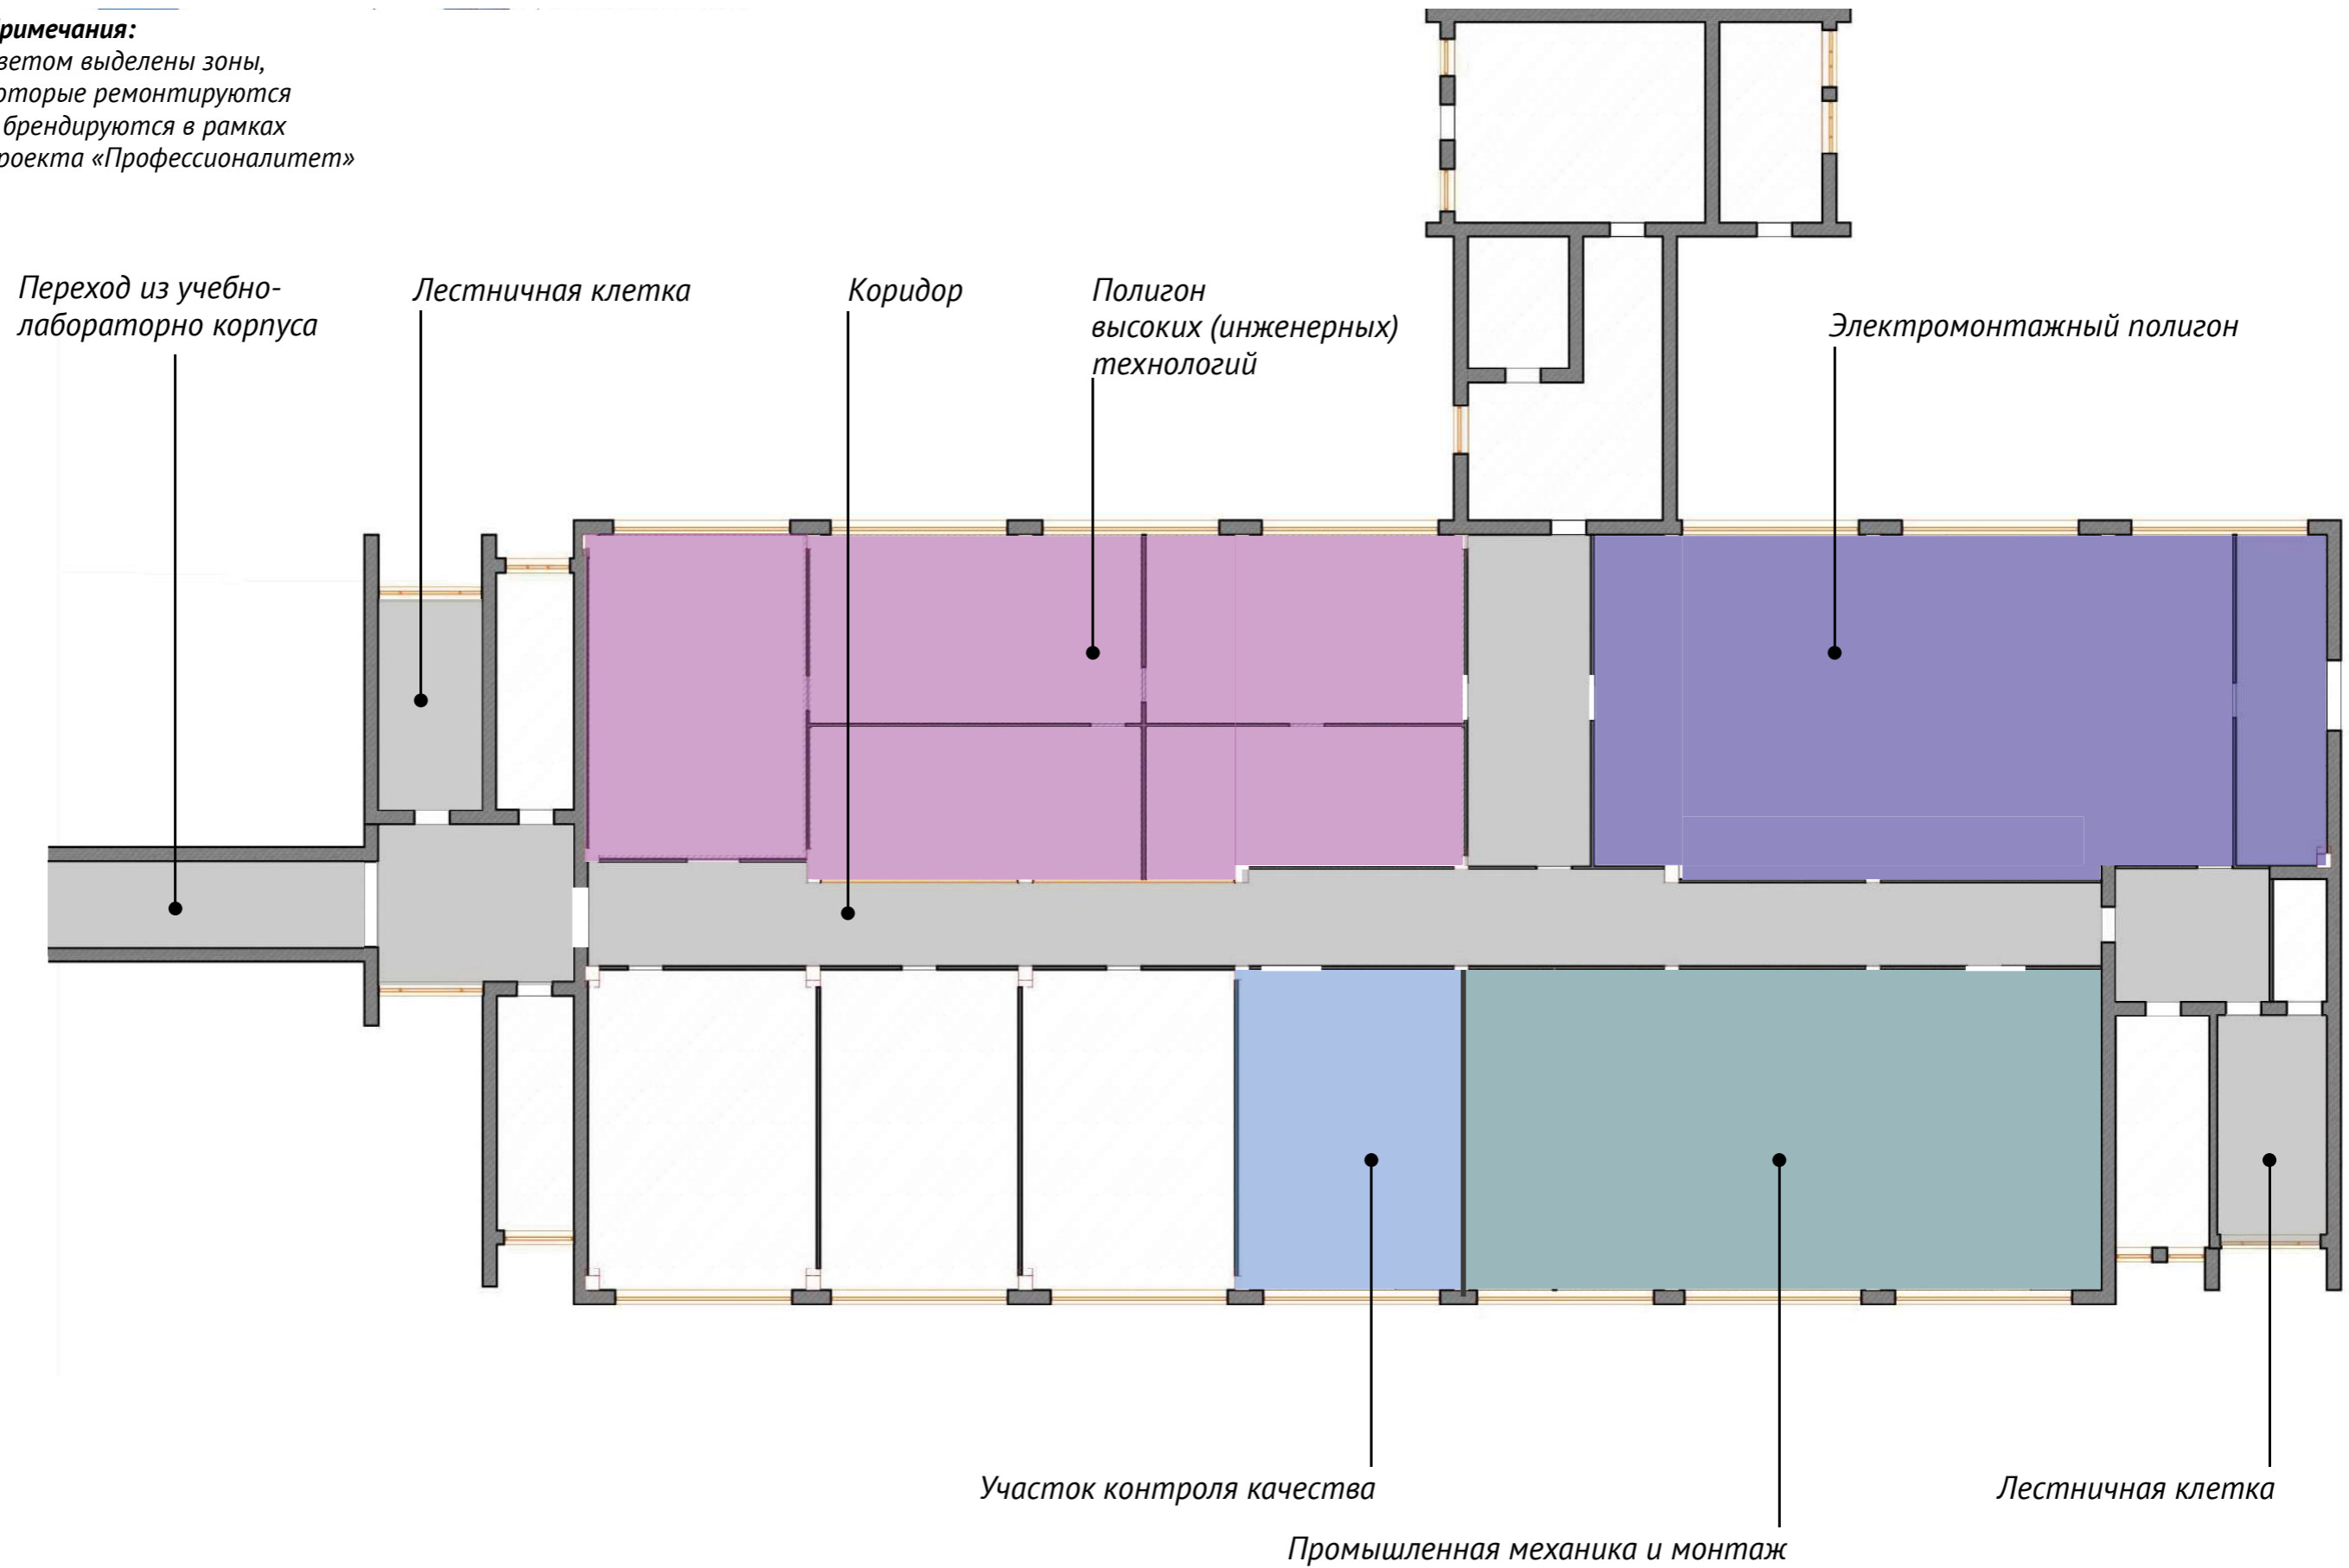




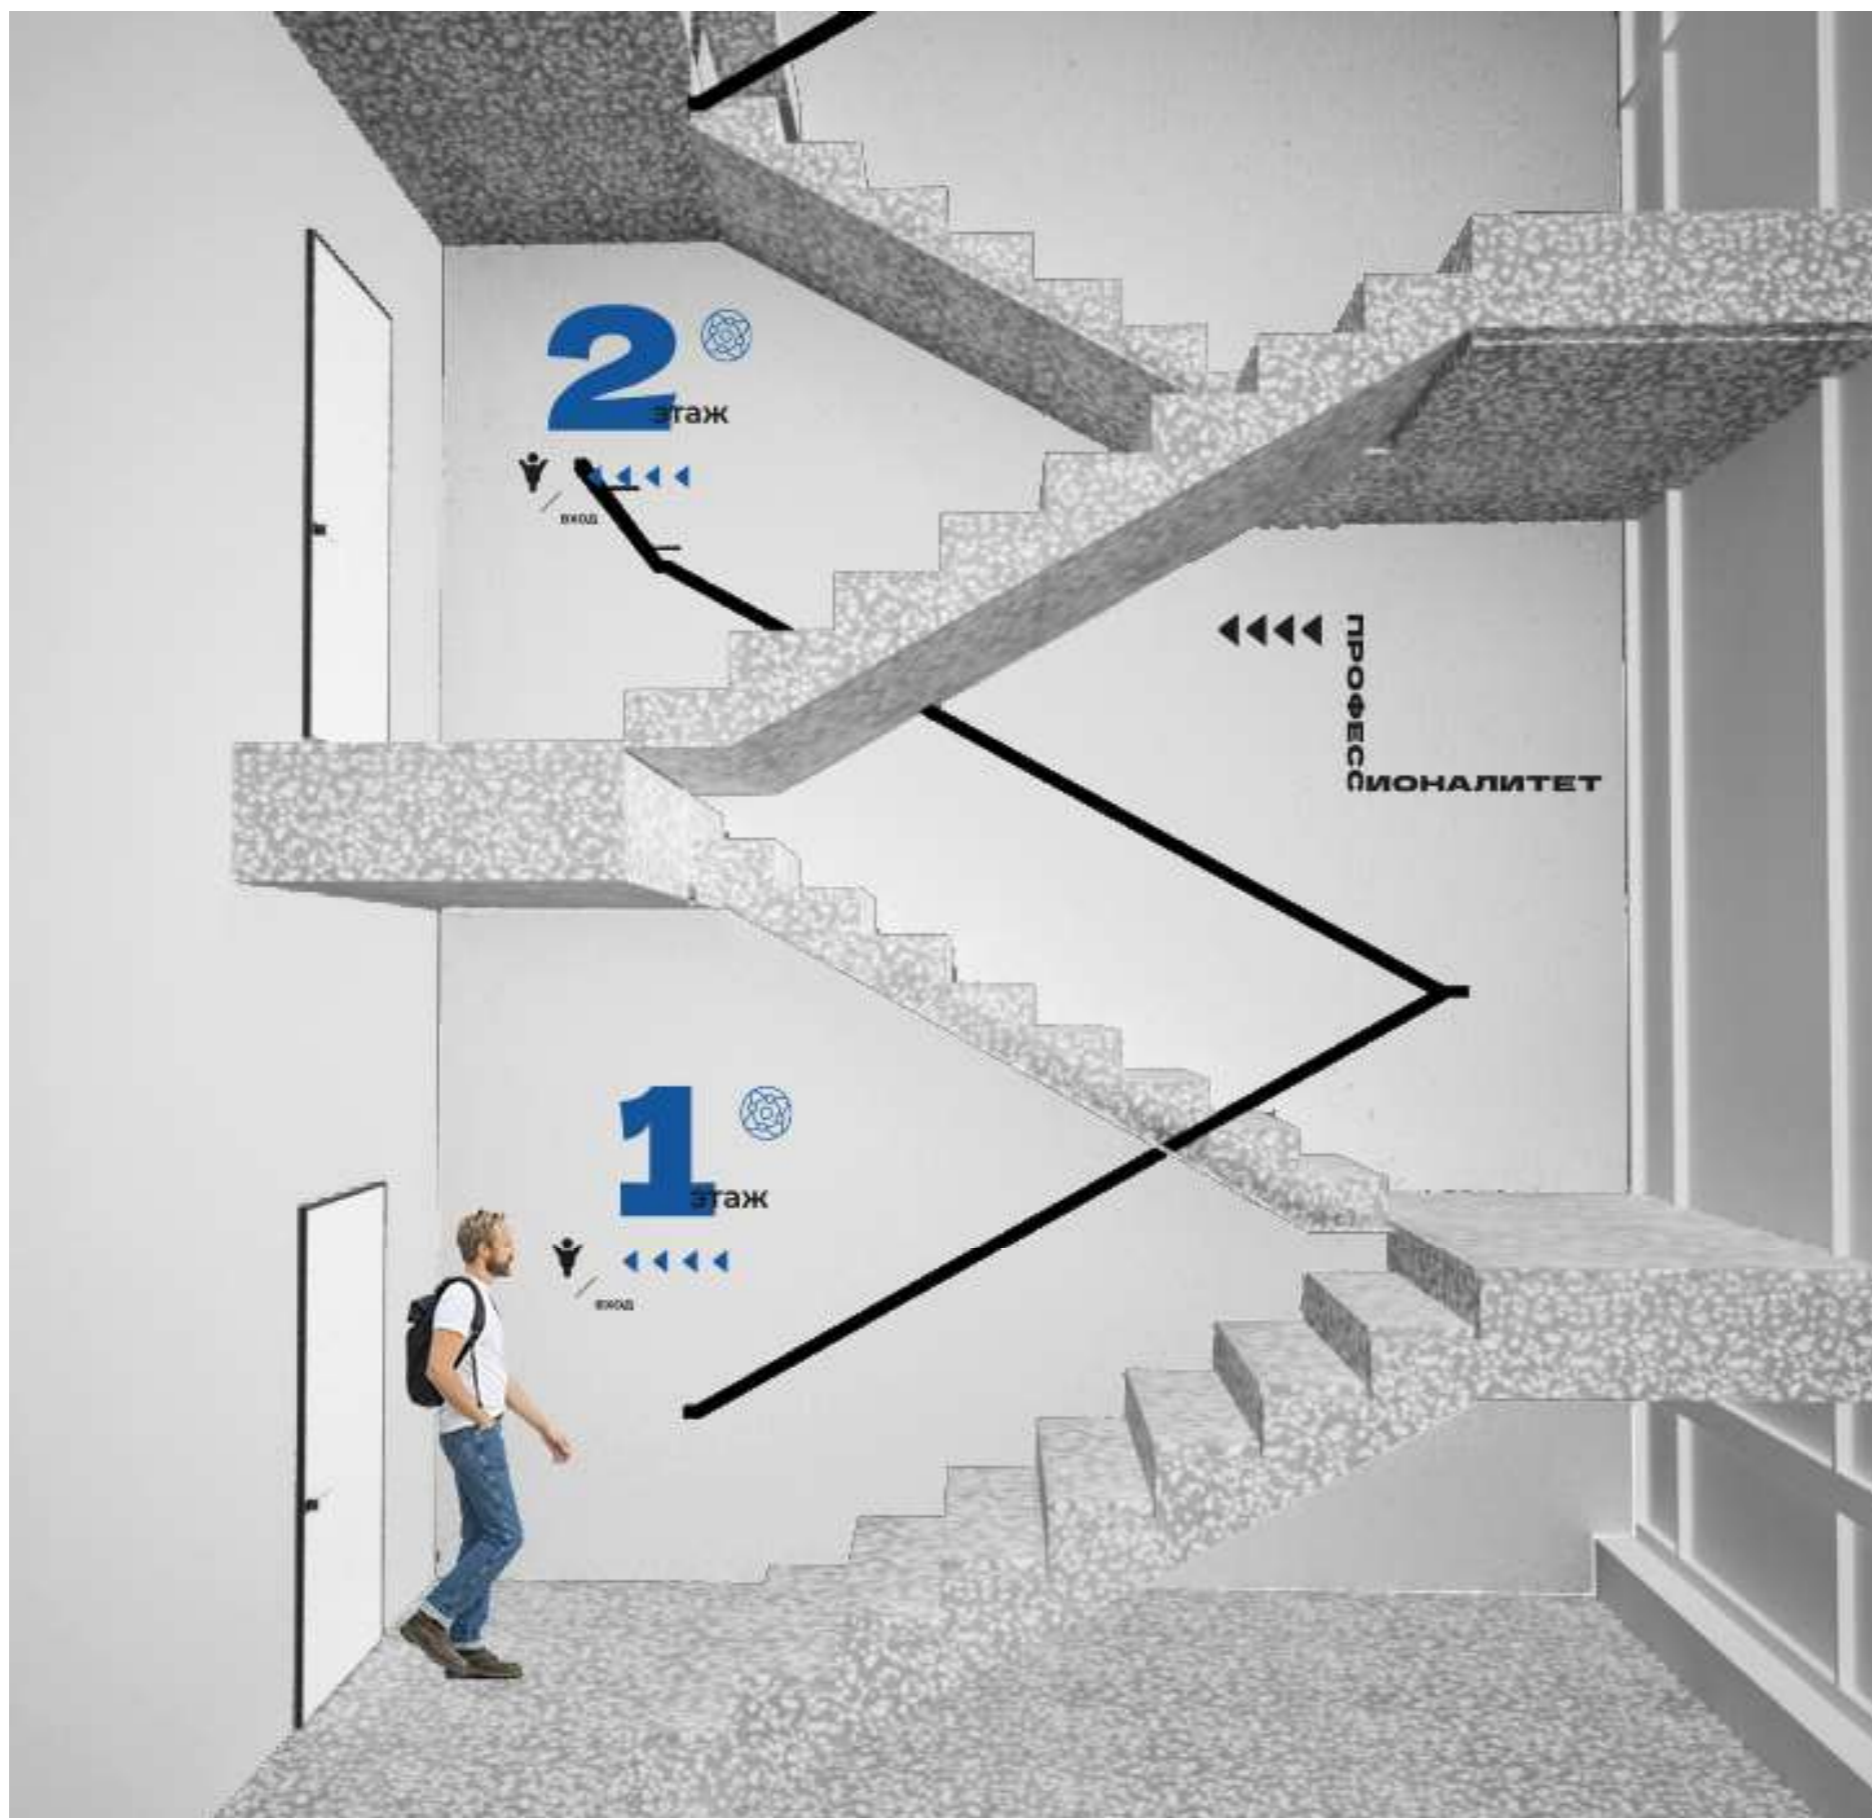



Зона по виду работ:

ПОЛИГОН ВЫСОКИХ (ИНЖЕНЕРНЫХ) ТЕХНОЛОГИЙ

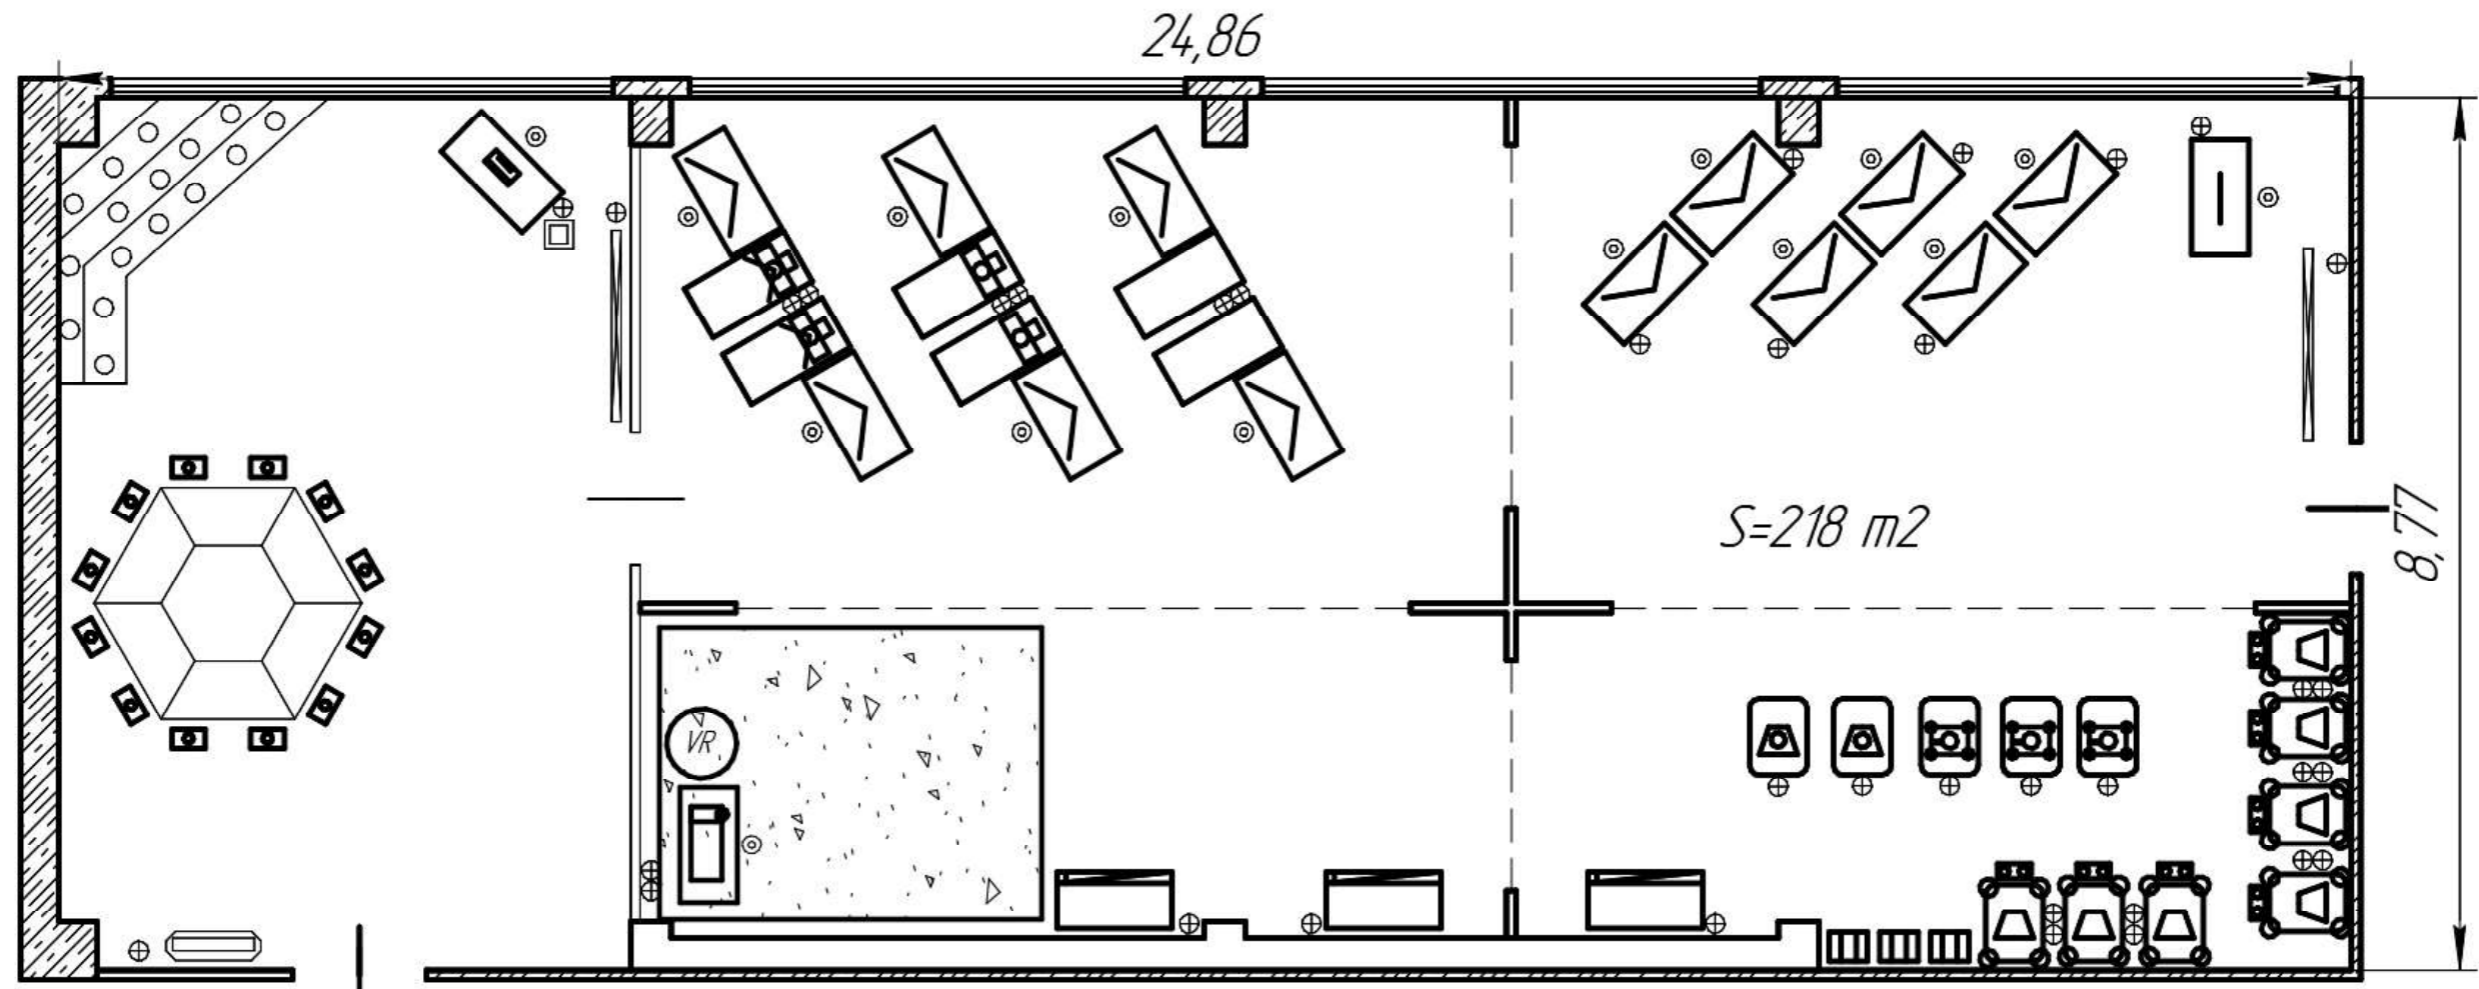

- | | | | | | | | |
|--|-------------------|--|--------------------------|--|-----------------------------|--|--------------------------------------|
| | 3д принтер FDM №1 | | 3д принтер SLA | | зона виртуализации | | телевизор |
| | 3д принтер FDM №2 | | шкаф для учебных пособий | | стул офисный | | розетка |
| | стул компьютерный | | 3д сканер ручной | | очки виртуальной реальности | | ванночка для промывания и дозасветки |
| | куллер для воды | | рабочее место ученика | | место преподавателя | | стол ученический (трапециевидный) |
| | кафедра | | 3д сканер стационарный | | стол для принтера FDM | | стеклянная раздвижная перегородка |
| | верстак слесарный | | ноутбук | | стол для принтера SLA | | компьютер VR |
| | стол компьютерный | | | | | | |


Зона по виду работ:

ПОЛИГОН ВЫСОКИХ (ИНЖЕНЕРНЫХ) ТЕХНОЛОГИЙ



Зона по виду работ:

ЭЛЕКТРОМОНТАЖНЫЙ ПОЛИГОН

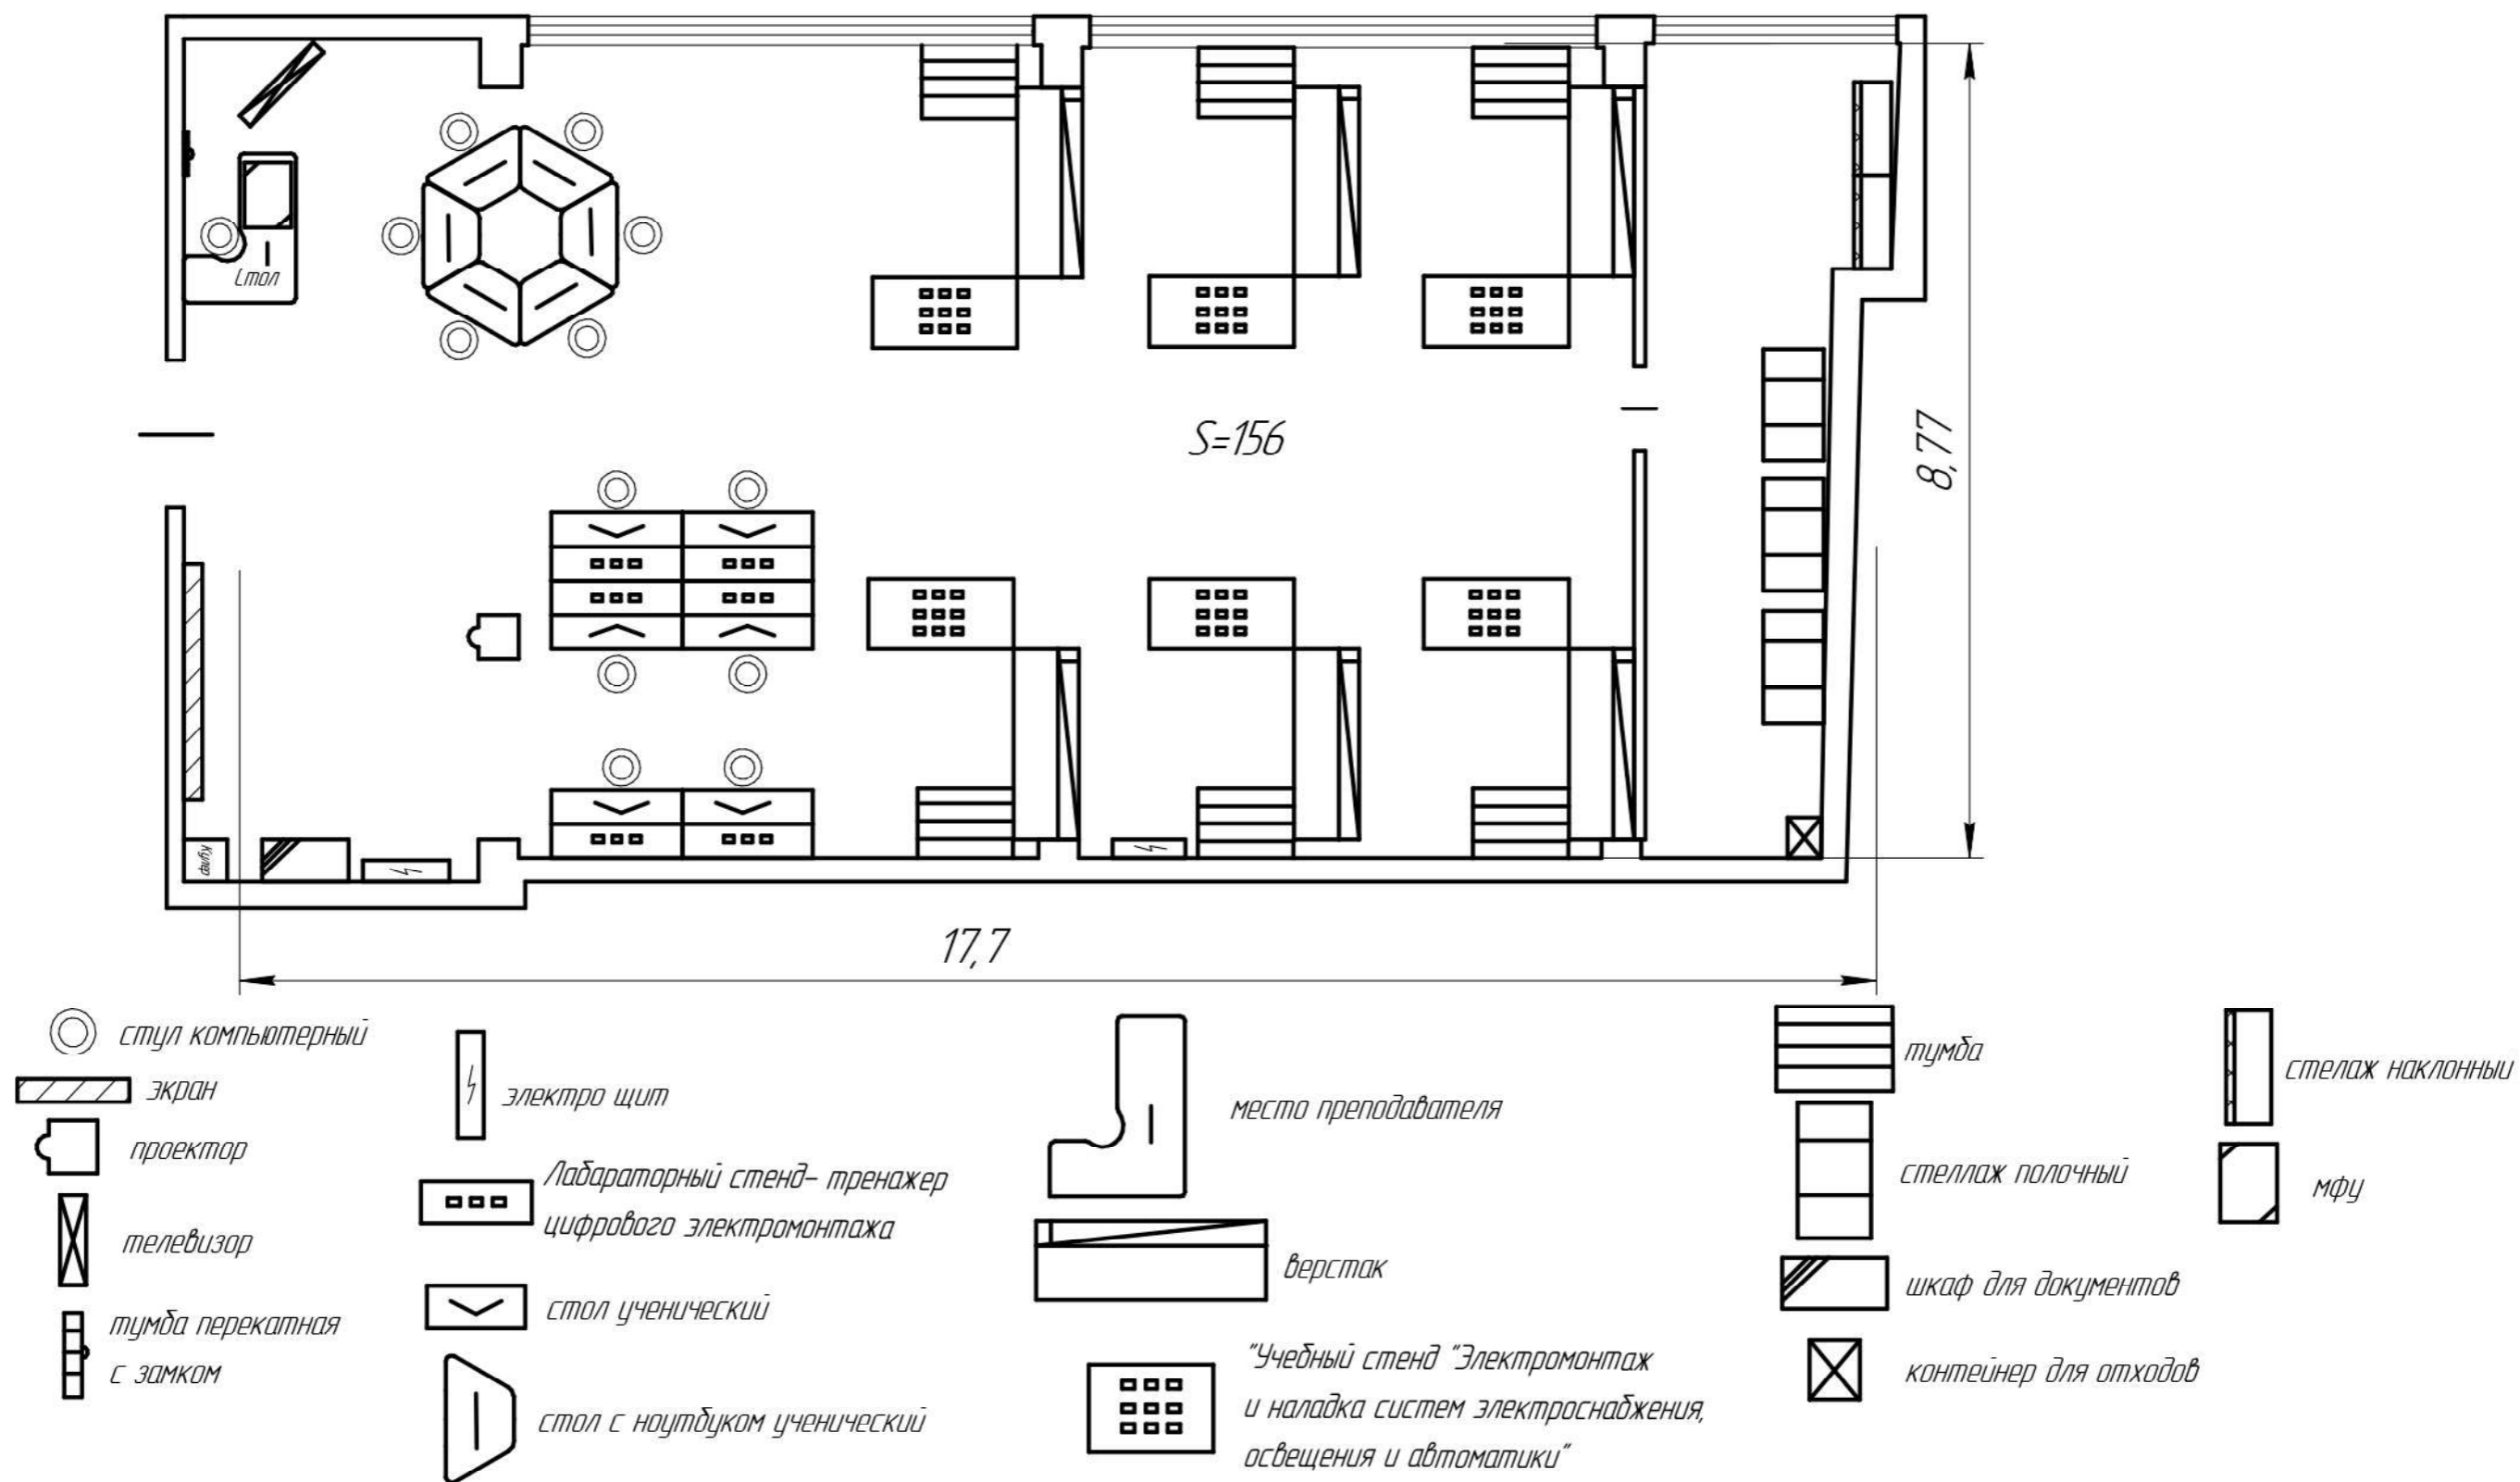




Зона по виду работ:

ЭЛЕКТРОМОНТАЖНЫЙ ПОЛИГОН



Зона по виду работ:

УЧАСТОК КОНТРОЛЯ КАЧЕСТВА

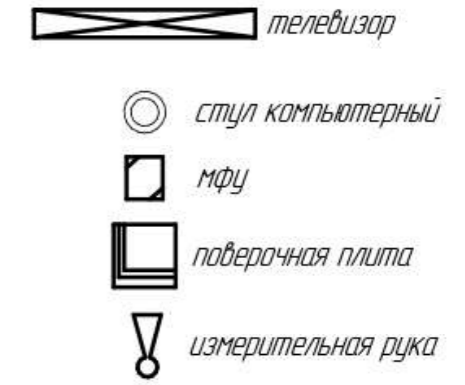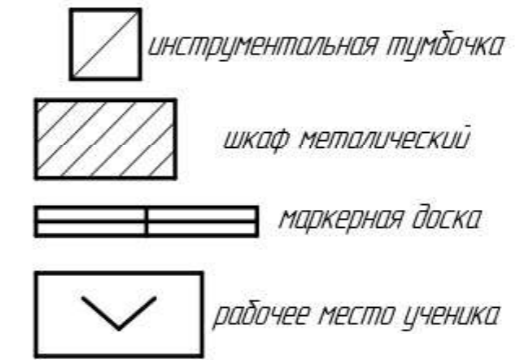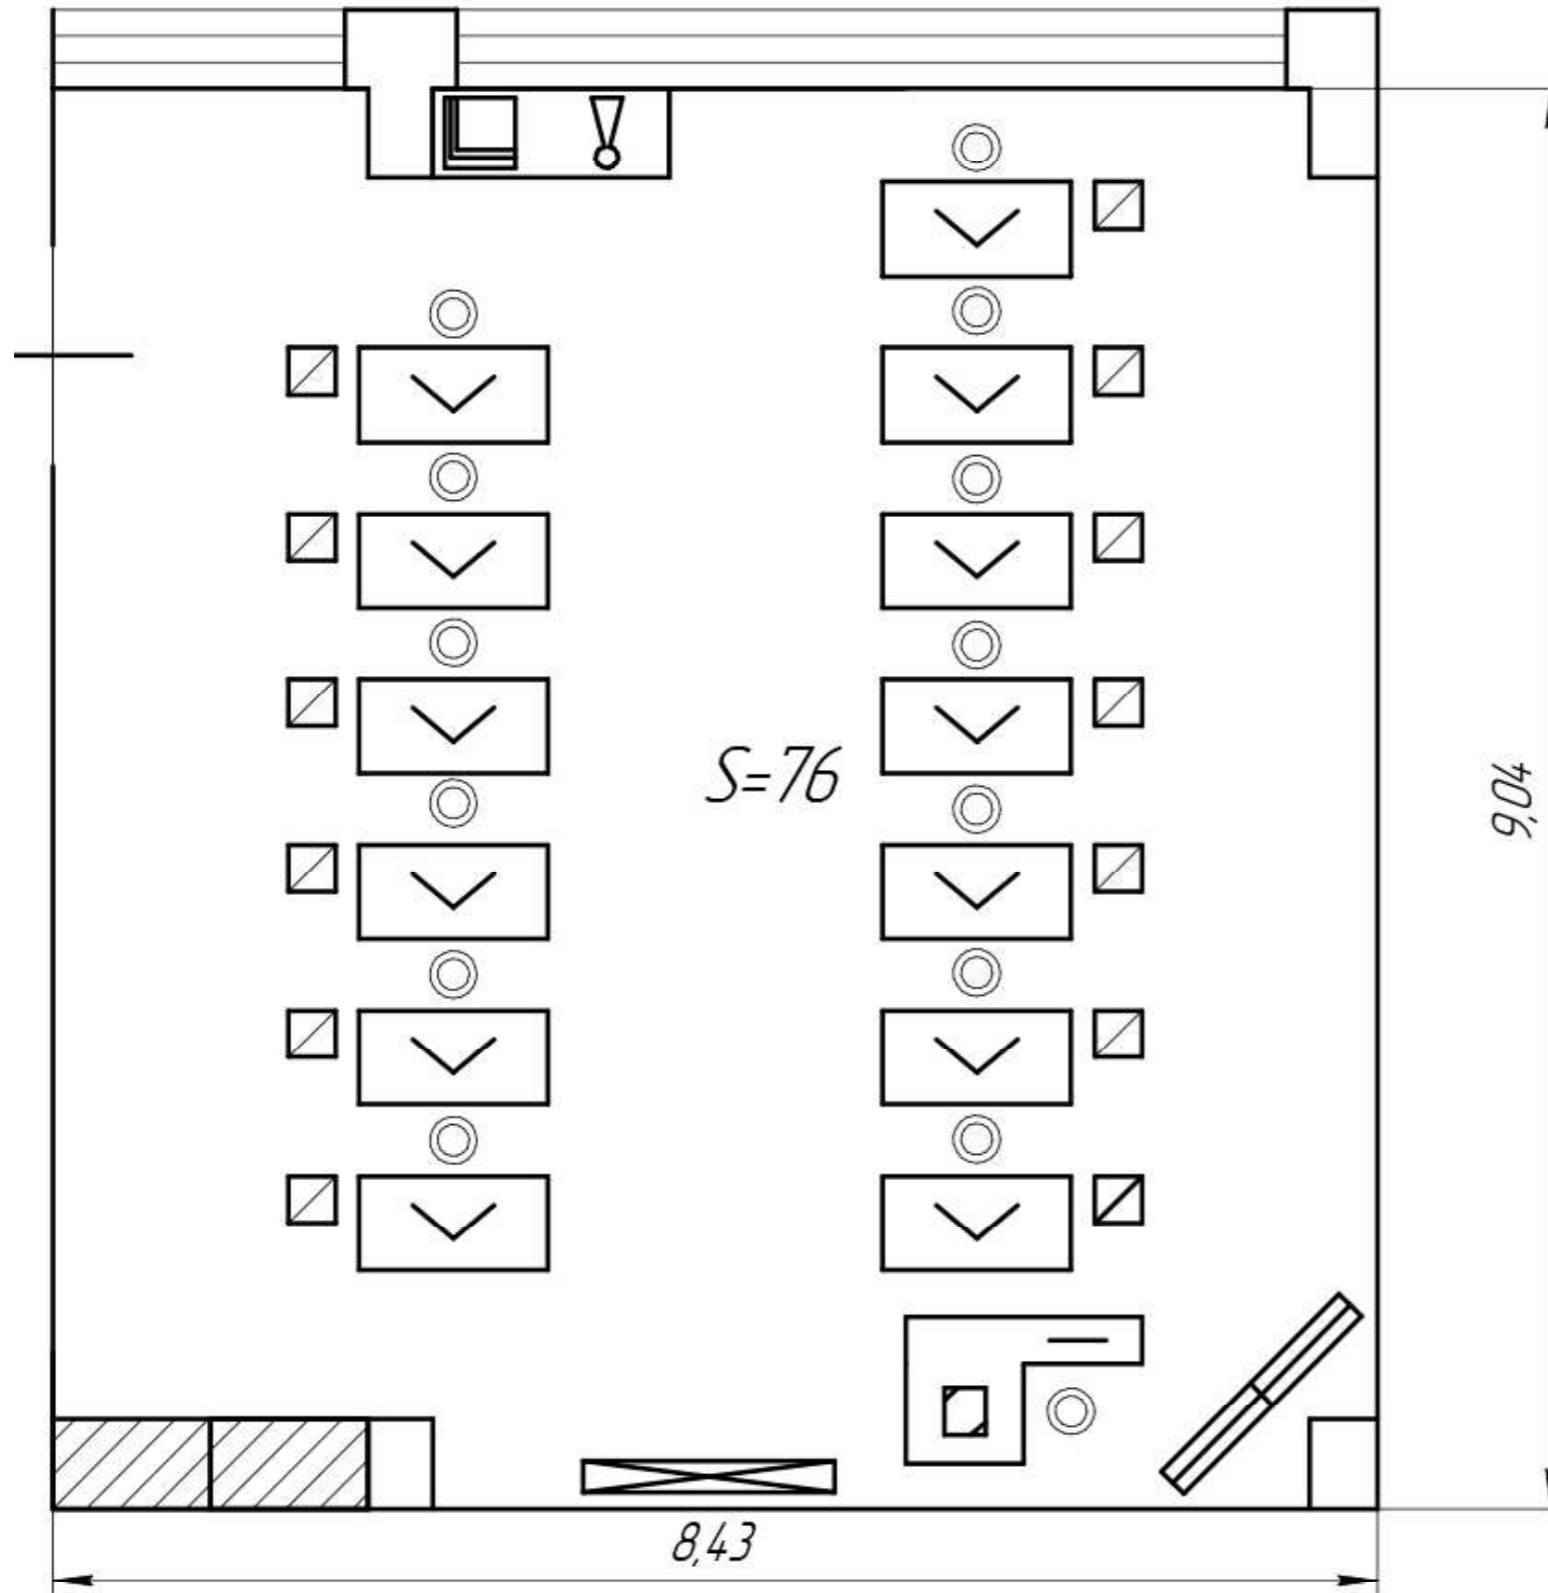


Зона по виду работ:

УЧАСТОК КОНТРОЛЯ КАЧЕСТВА



Зона по виду работ:

ПРОМЫШЛЕННАЯ МЕХАНИКА И МОНТАЖ

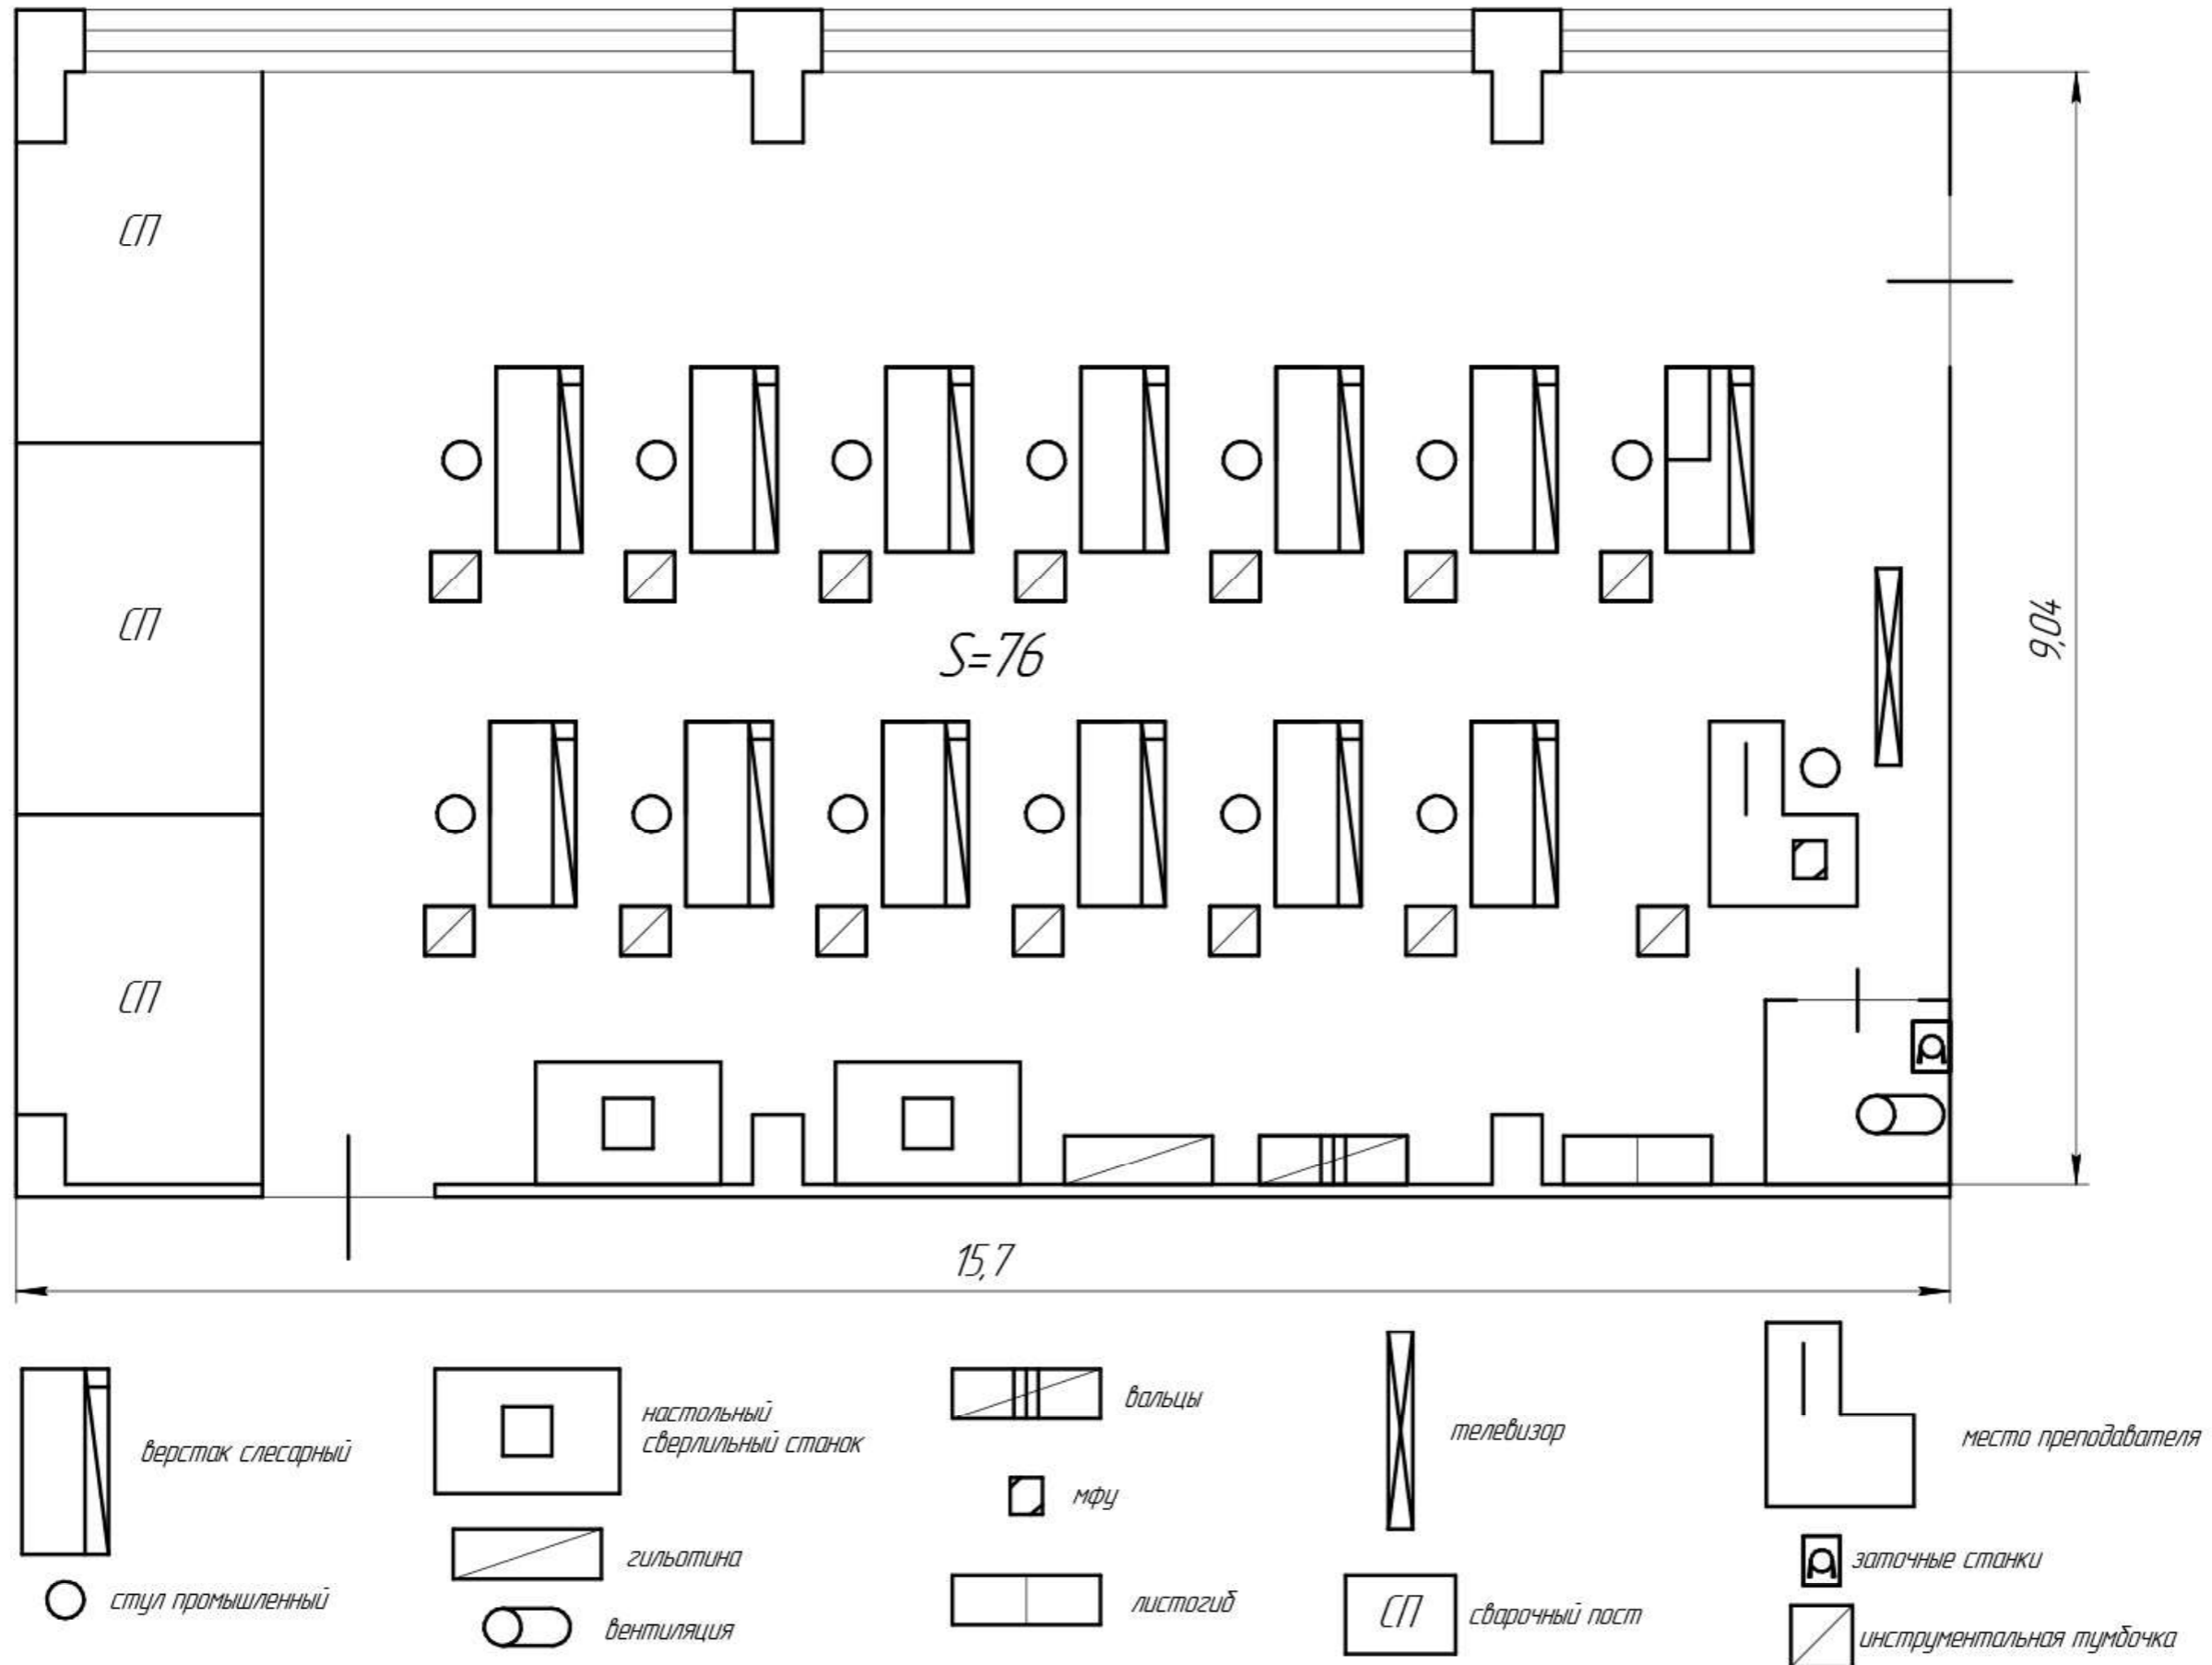


Зона по виду работ:

ПРОМЫШЛЕННАЯ МЕХАНИКА И МОНТАЖ



Учебно-производственный корпус. Общий план помещений. 1 этаж

Примечания:
цветом выделены зоны,
которые ремонтируются
и брендируются в рамках
проекта «Профессионалитет»

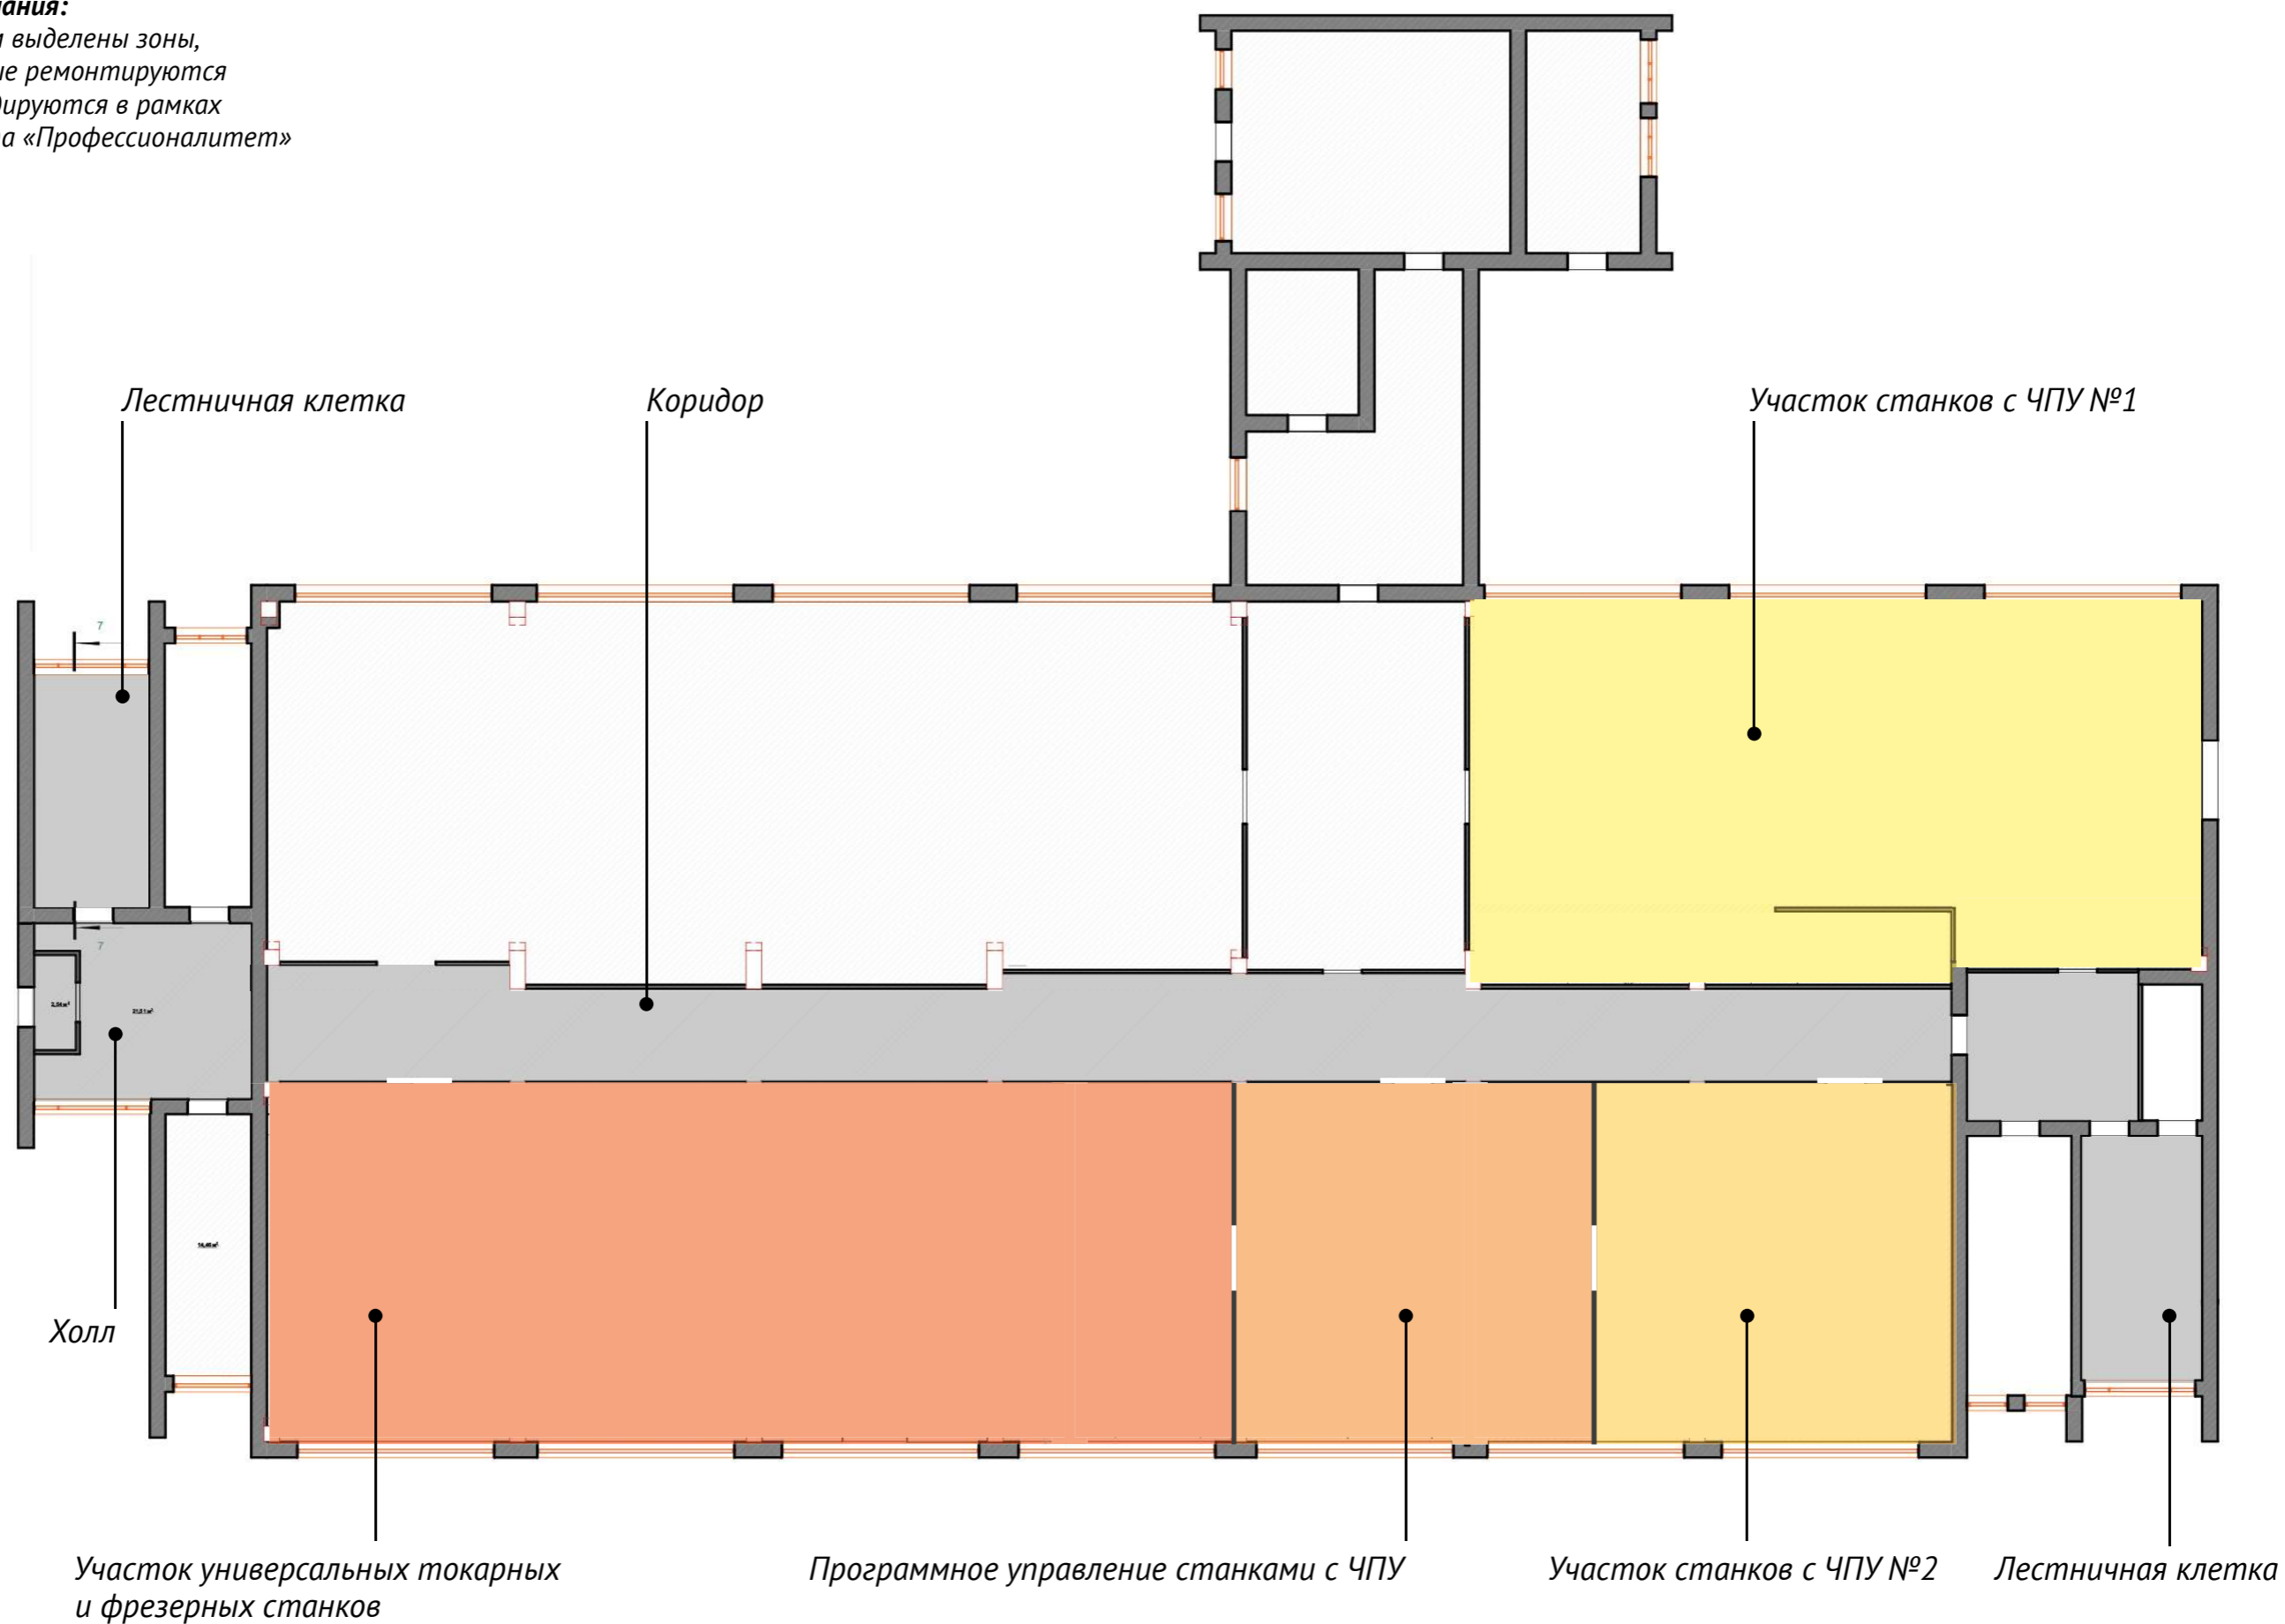






Зона по виду работ:

УЧАСТОК УНИВЕРСАЛЬНЫХ ТОКАРНЫХ И ФРЕЗЕРНЫХ СТАНКОВ

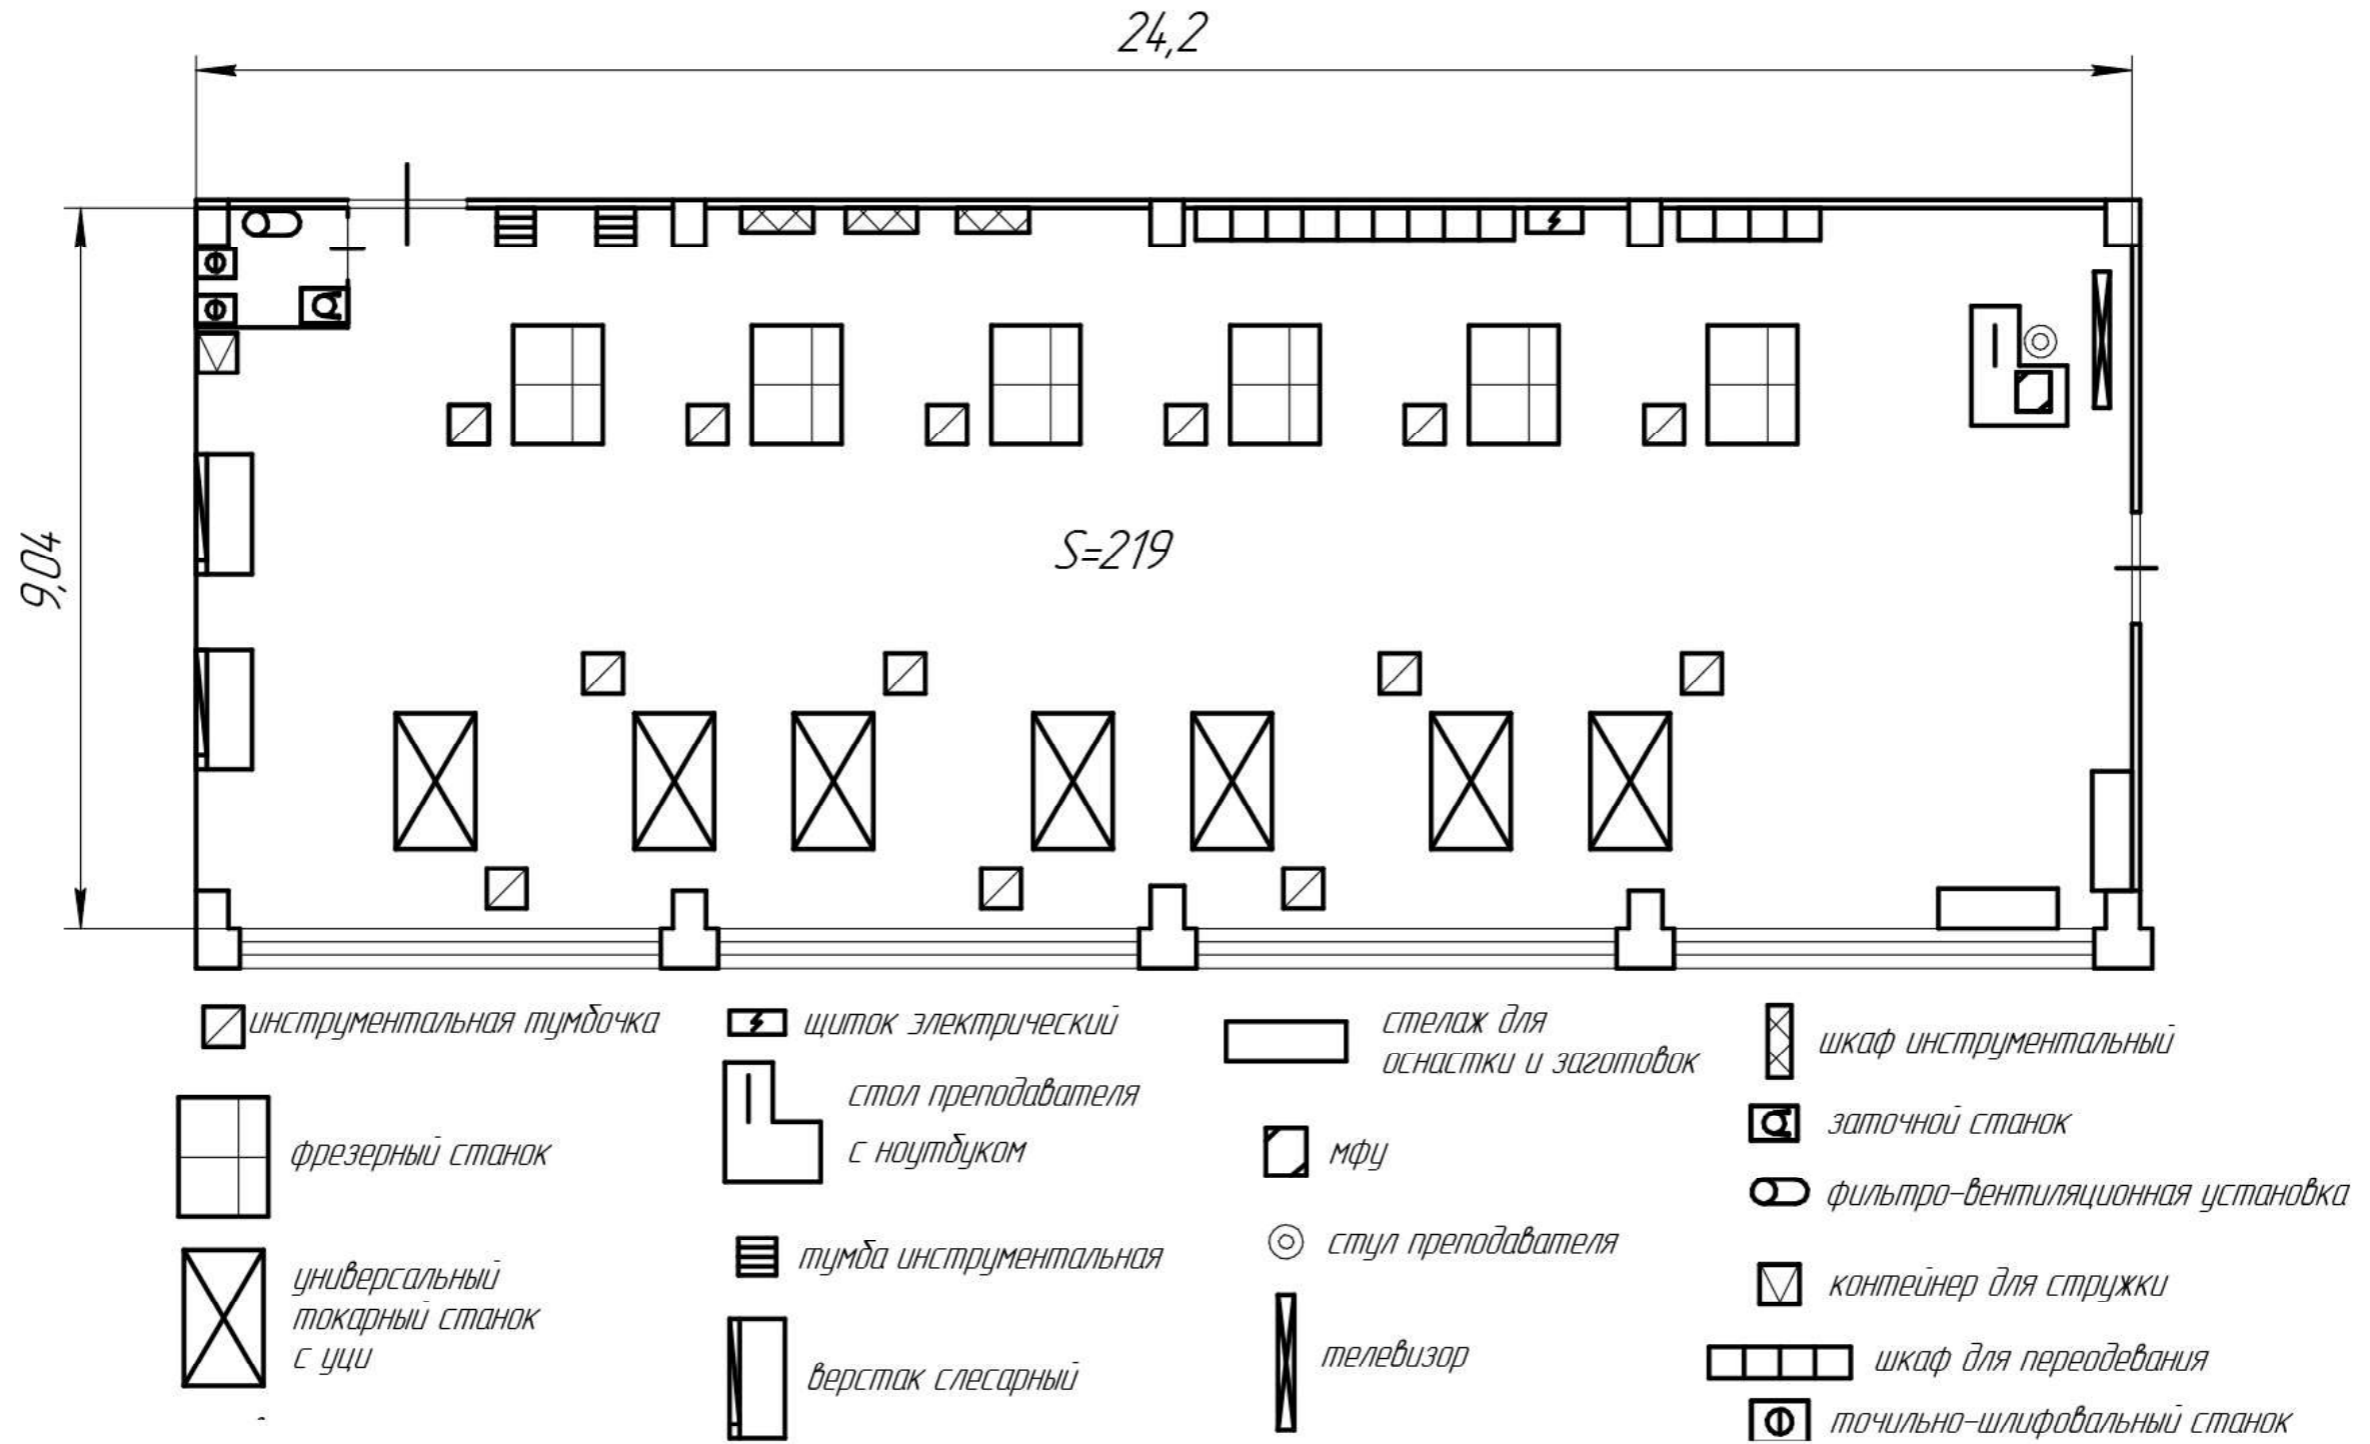



Зона по виду работ:

УЧАСТОК УНИВЕРСАЛЬНЫХ ТОКАРНЫХ И ФРЕЗЕРНЫХ СТАНКОВ



Зона по виду работ:

ПРОГРАММНОЕ УПРАВЛЕНИЕ СТАНКАМИ С ЧПУ

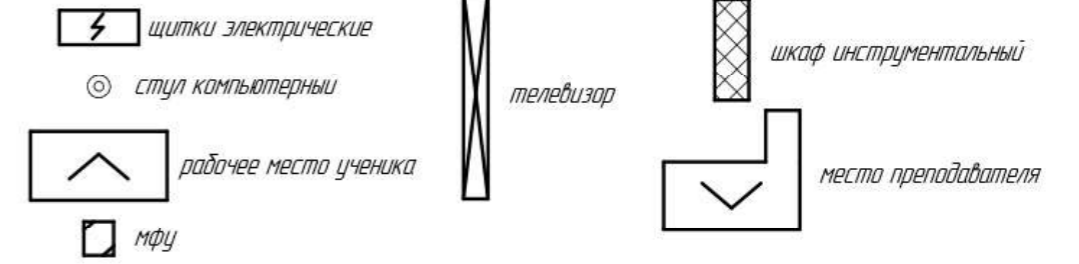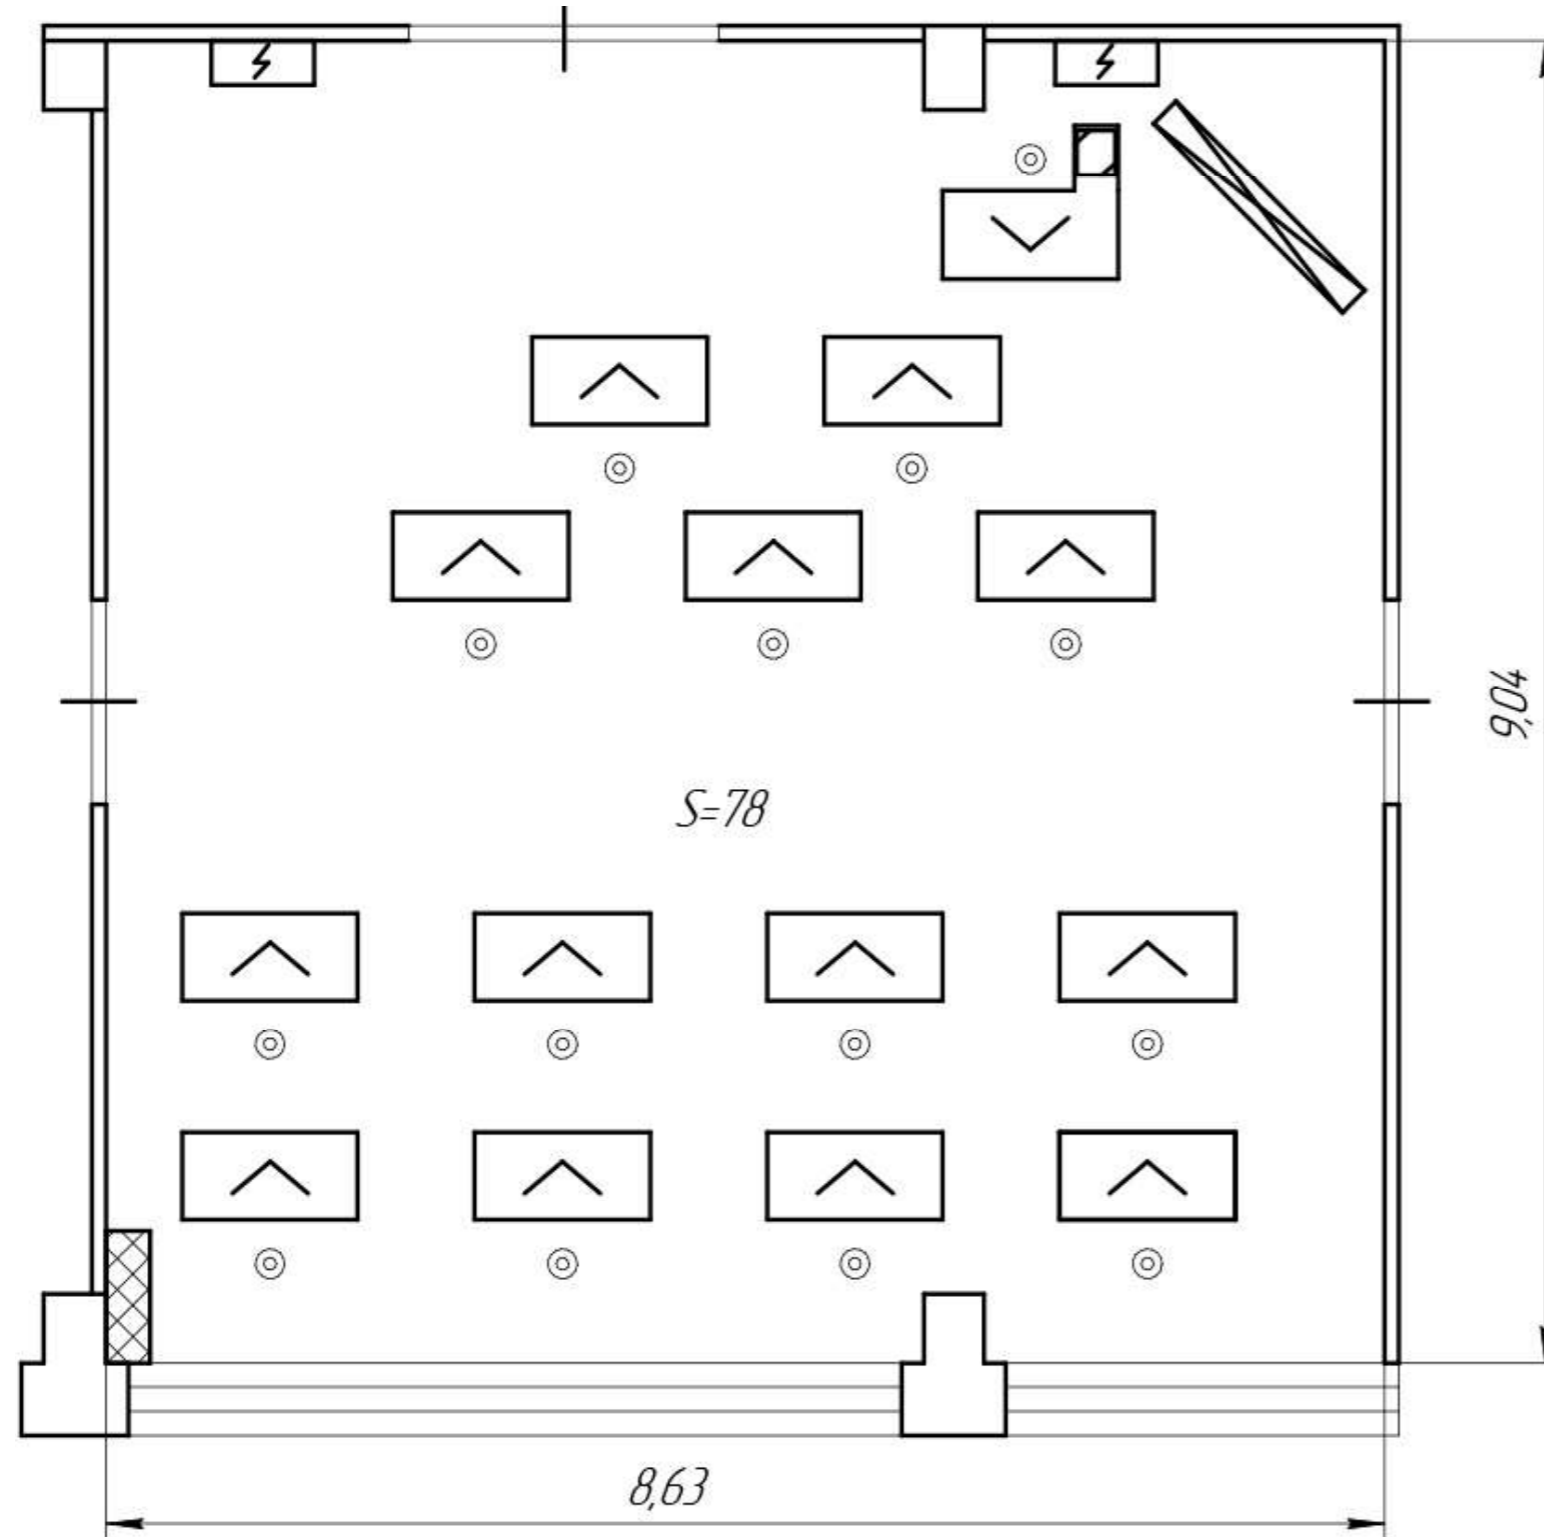


Зона по виду работ:

ПРОГРАММНОЕ УПРАВЛЕНИЕ СТАНКАМИ С ЧПУ



Зона по виду работ:

УЧАСТОК СТАНКОВ С ЧПУ №1

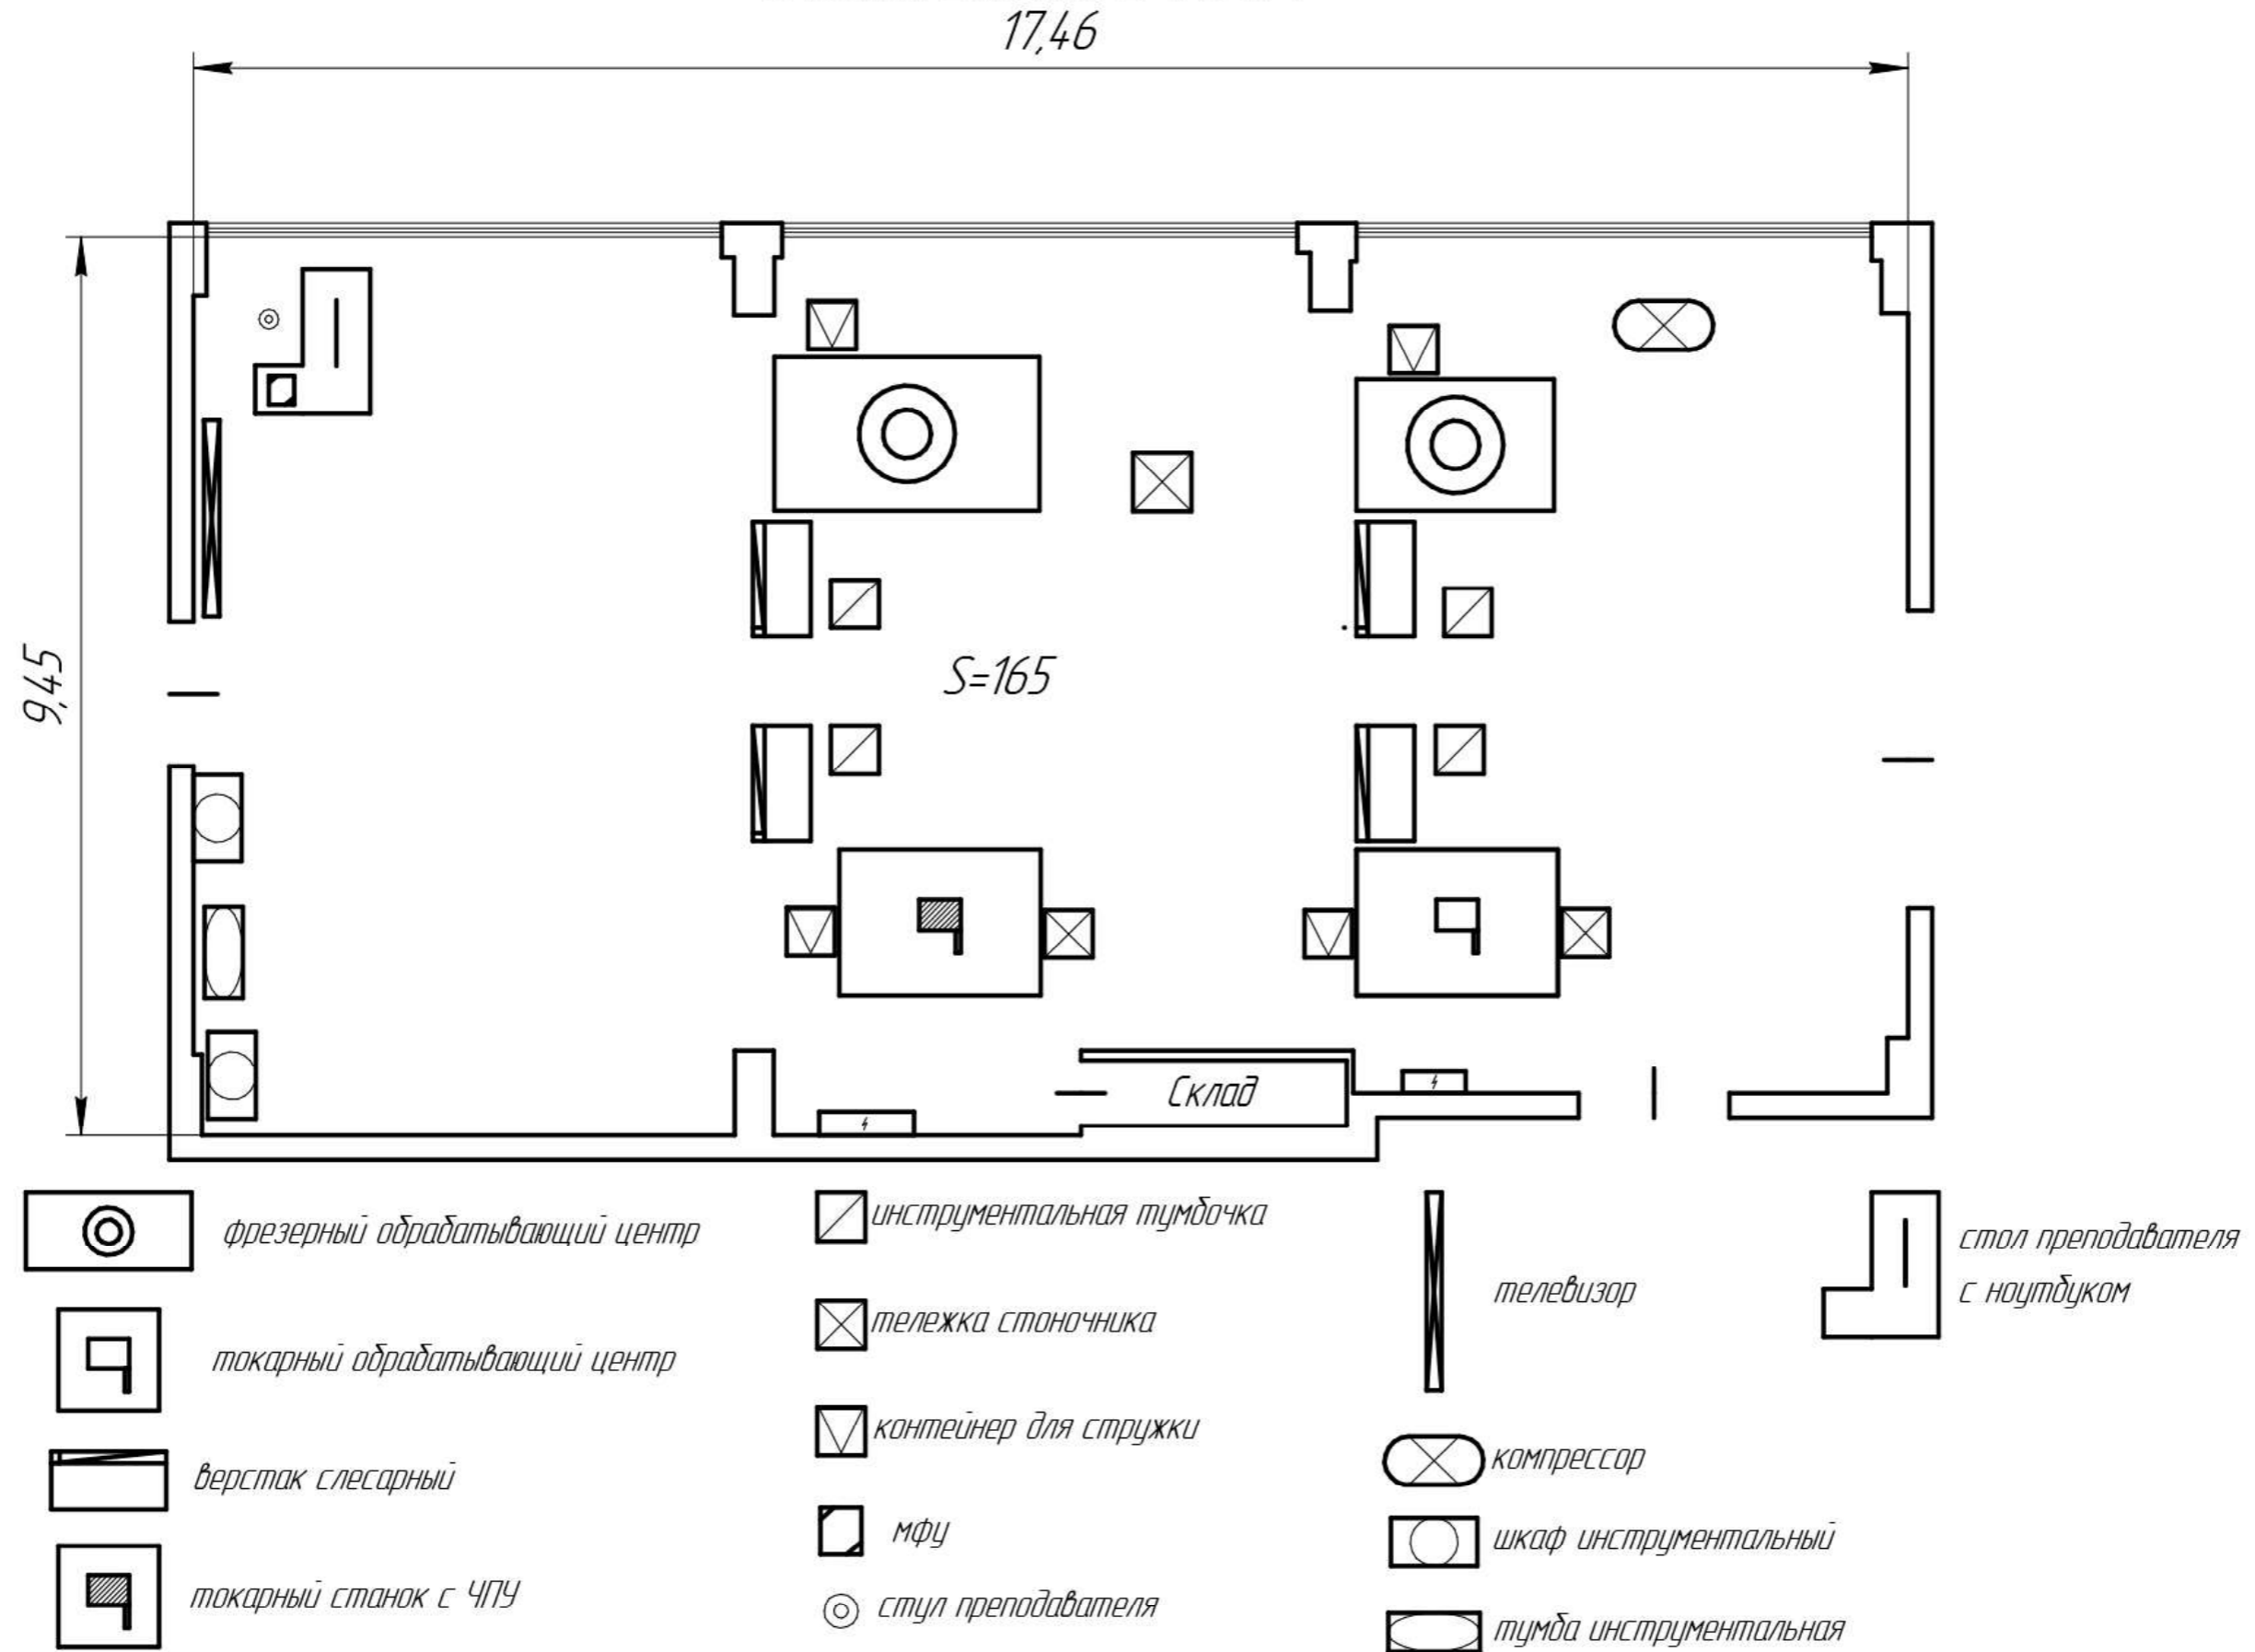


Зона по виду работ:

УЧАСТОК СТАНКОВ С ЧПУ №1



Зона по виду работ:

УЧАСТОК СТАНКОВ С ЧПУ №2

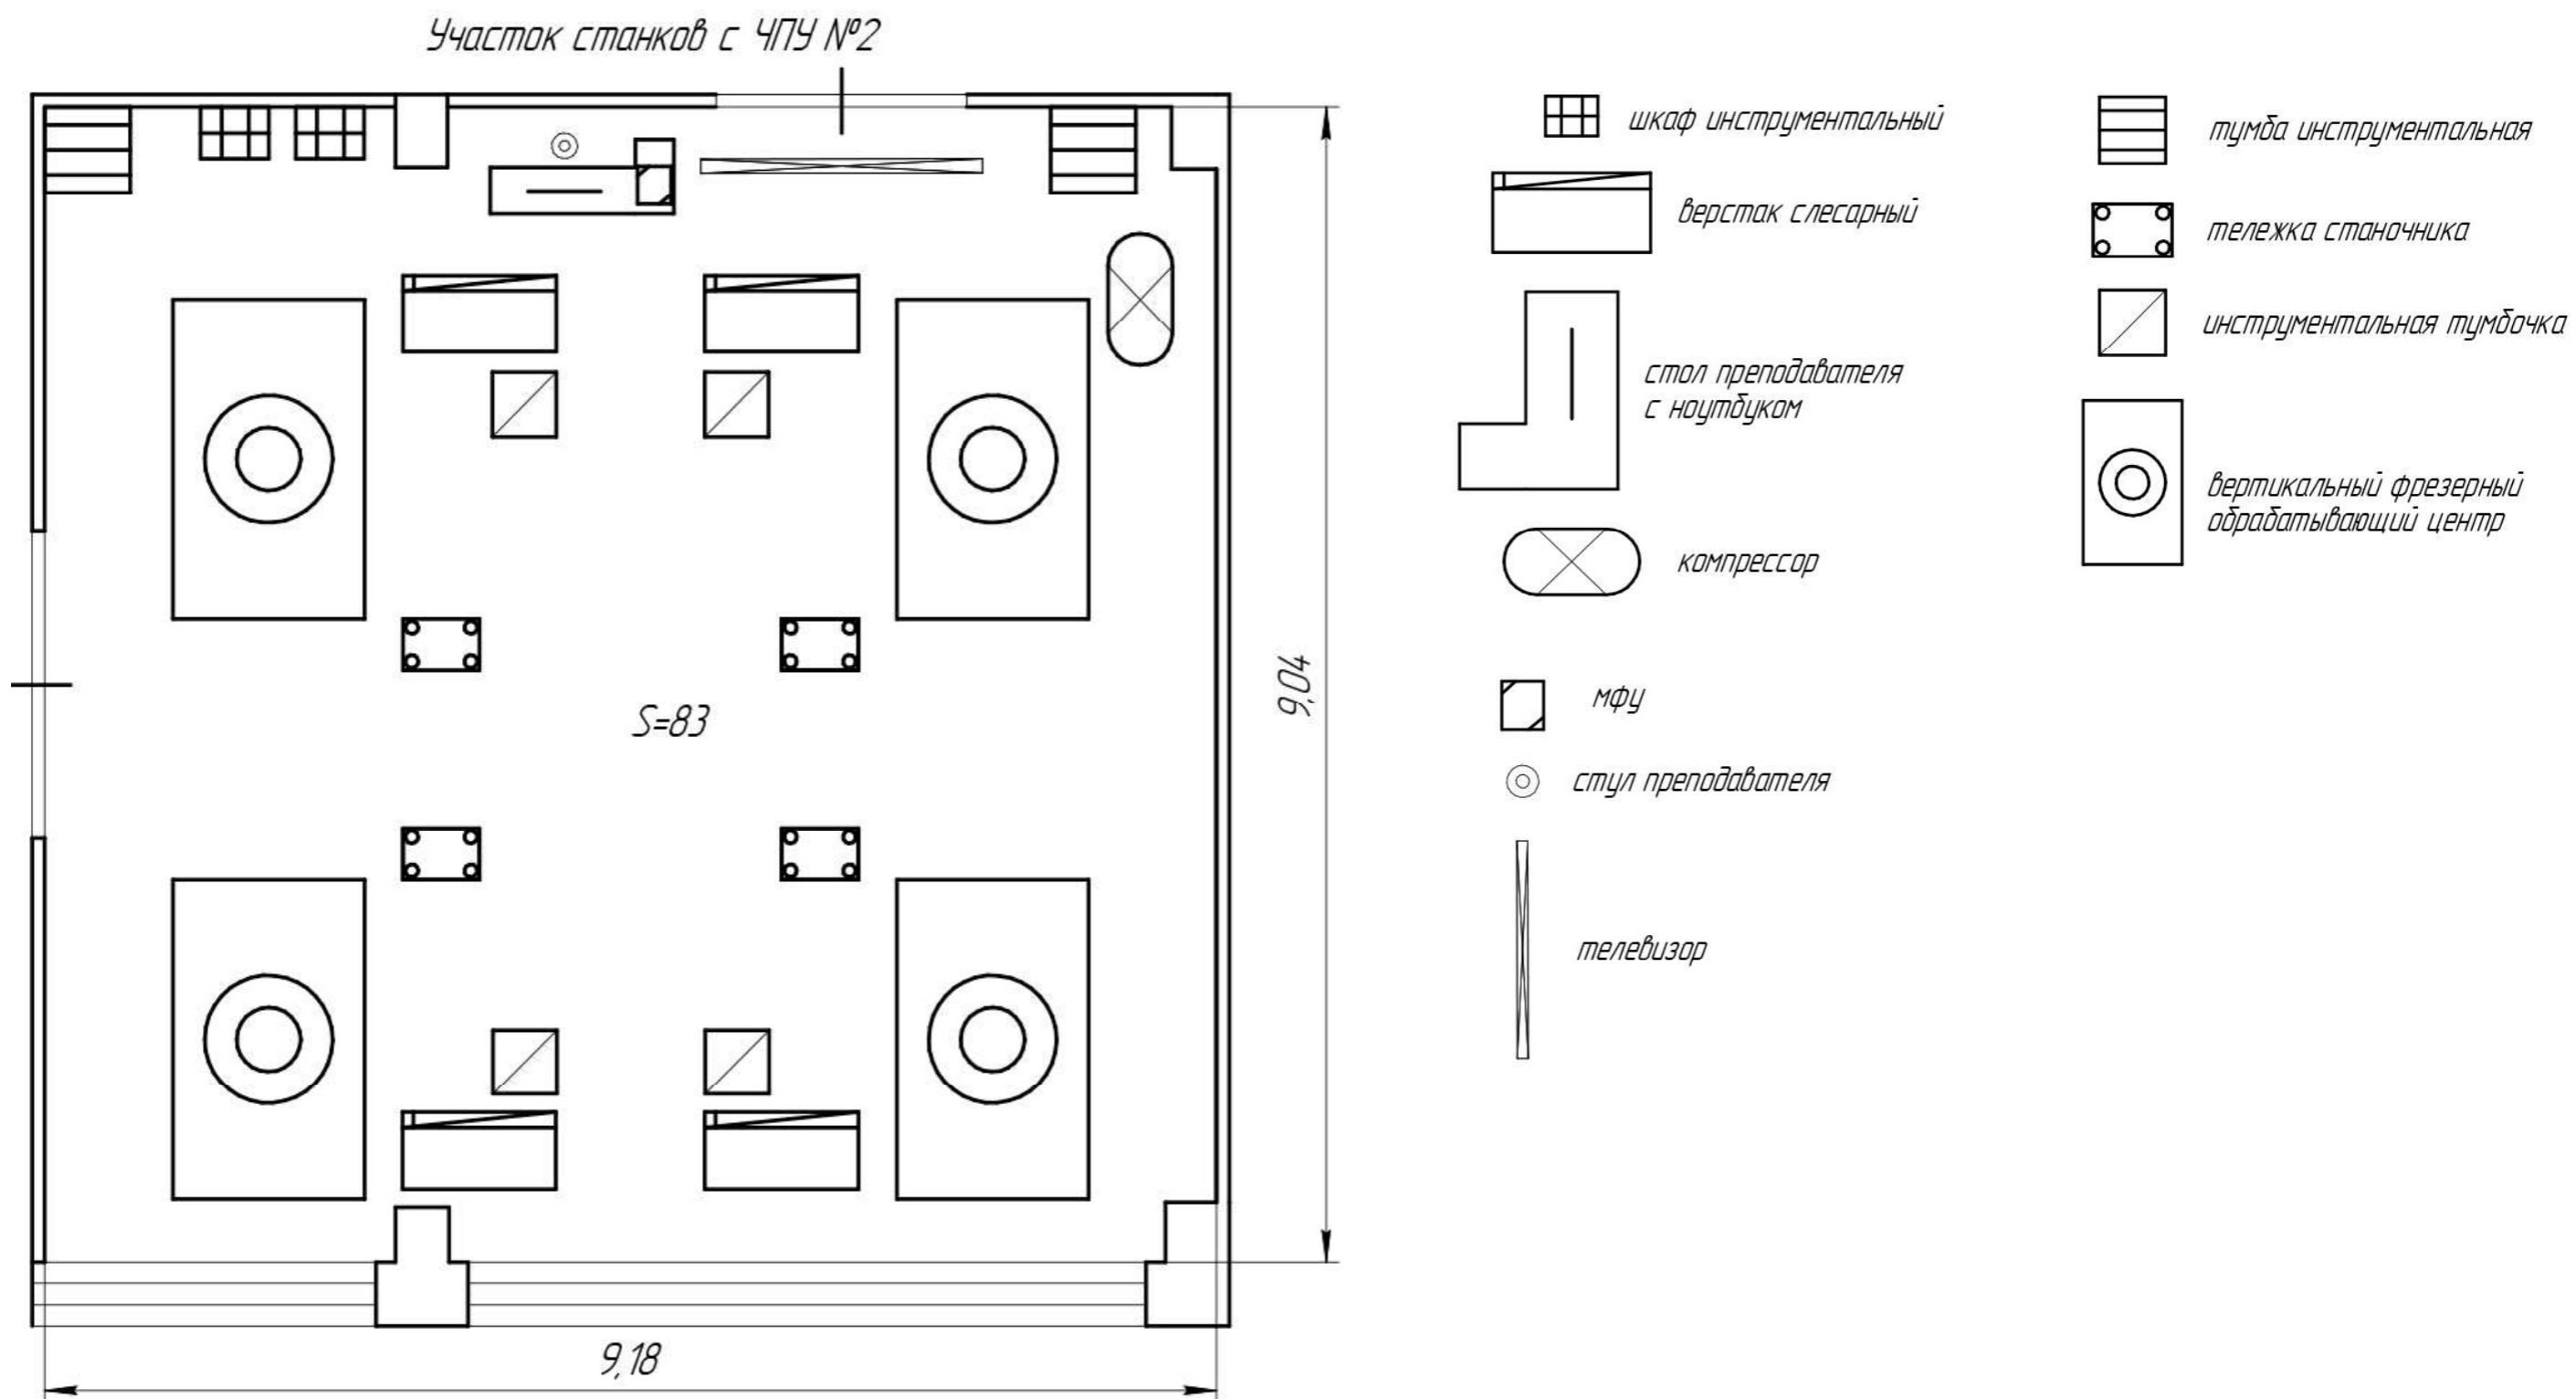

Зона по виду работ:

УЧАСТОК СТАНКОВ С ЧПУ №2



Спасибо за внимание